




**Q IVa.33: Osnabrücker Straße Höhe Mierendorffplatz  
V2 - SBK mit einseitig Abstellen/Liefern**

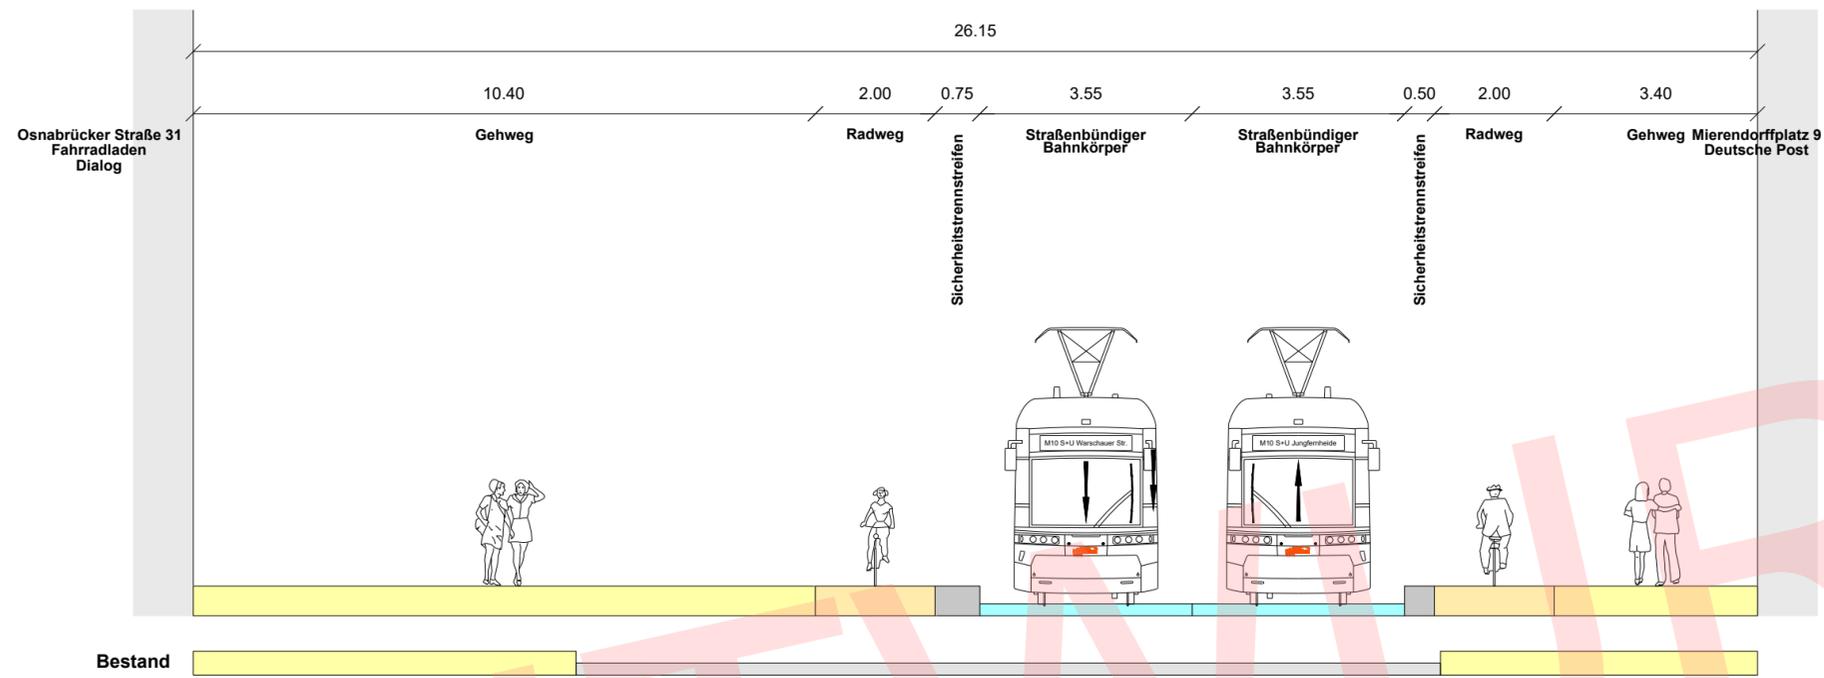

Lageplan

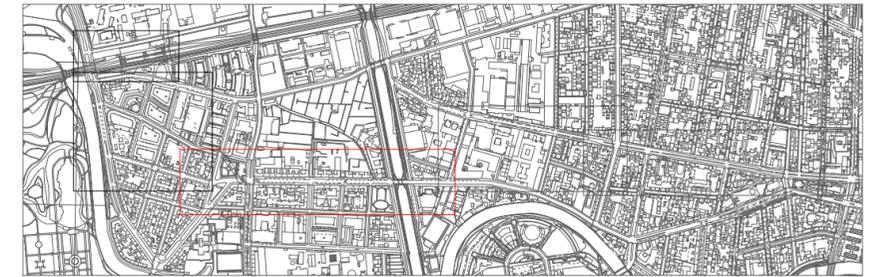

Lageplan - Abschnitt III

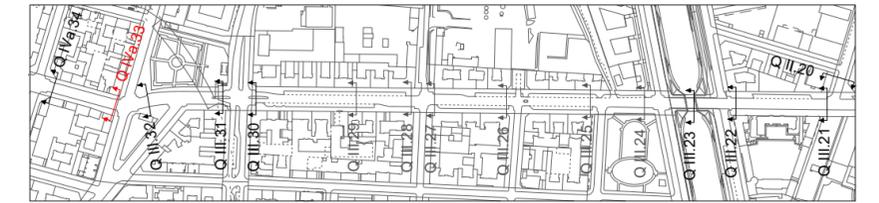

Geodaten der Senatsverwaltung für Stadtentwicklung, Bauen und Wohnen

LEGENDE

- Überwege / Gehwegsflächen
- Radweg
- Sicherheitsstreifen
- Grünstreifen
- Stellplatz / Parken
- Haltestelle und Rampen
- Gebäude
- Fahrbahn
- Straßenbündige Gleise / Gleisquerung
- Besonderer Bahnkörper (auch Grüngleis)
- Baumbestand
- Baumfällung

Zust.	Datum	Bearbeiter	Änderung	Geprüft	Datum										
Ortsbezeichnung <b>Berlin Mitte/Charlottenburg-Wilmersdorf</b>															
Bauteil <b>Straßenbahnneubaustrecke "Turmstraße II" U-Bahnhof Turmstraße - S+U-Bahnhof Jungfernheide</b>															
Planinhalt <b>Querschnitte - Abschnitt IVa - Variante 2 - Mierendorffplatz/Osnabrücker Str.</b>															
Geprüft:			Bearbeitet: 12.08.2022	Gezeichnet: 12.08.2022											
Freigegeben:			Ingenieurgemeinschaft Turmstraße II: Ramboll Deutschland GmbH Krebs+Kiefer Ingenieure GmbH Neue Grünstraße 17   10179 Berlin												
Einverstanden:			Leistungsphase HOAI   1   2   3   4   5 <h2 style="text-align: center;">Vorplanung</h2>												
Senatsverwaltung für Umwelt, Mobilität, Verbraucher- und Klimaschutz (SenUMVK) Abteilung Mobilität Berliner Verkehrsbetriebe (BVG) Bereich Fahrwege - Bautechnische Anlagen Straßenbahn			Vorläufige Zeichnungsnummer: Maßstab: 1:100												
			<table border="1" style="width: 100%; border-collapse: collapse; text-align: center;"> <tr> <th>Örtlichkeit</th> <th>Planart</th> <th>Zähl-Nr.</th> <th>Blatt</th> <th>Zustand</th> </tr> <tr> <td> </td> <td> </td> <td> </td> <td> </td> <td> </td> </tr> </table>			Örtlichkeit	Planart	Zähl-Nr.	Blatt	Zustand					
Örtlichkeit	Planart	Zähl-Nr.	Blatt	Zustand											