


**Q IVa.41: Tegeler Weg Höhe Osnabrücker Straße
V1 - Besonderer Bahnkörper in Seitenlage**

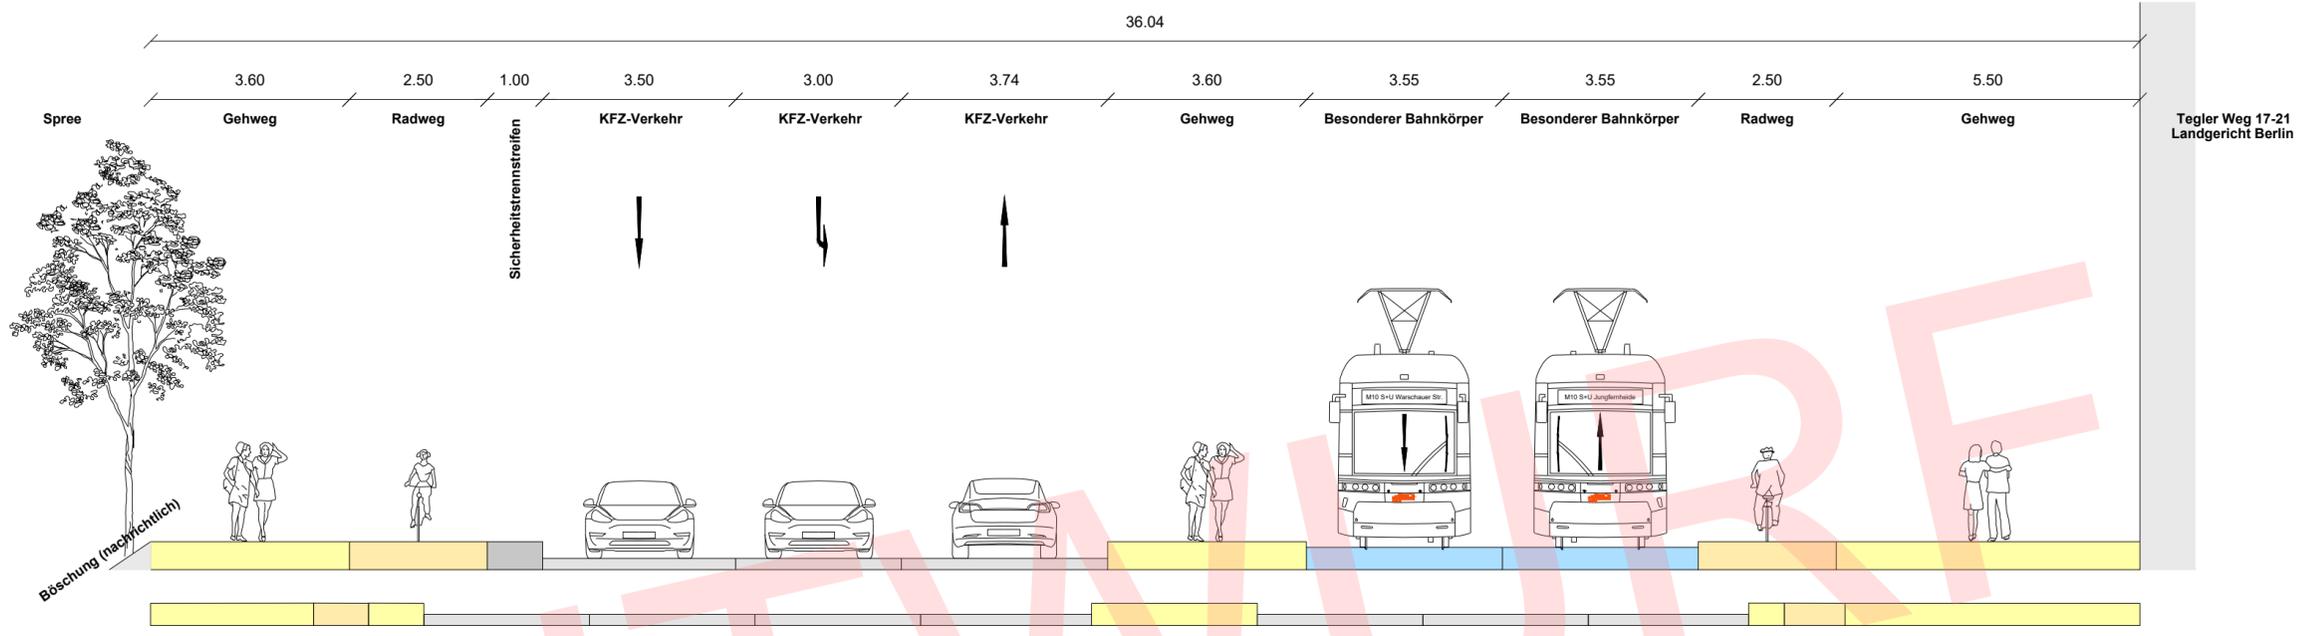

Lageplan



Lageplan - Abschnitt IVa



Geodaten der Senatsverwaltung für Stadtentwicklung, Bauen und Wohnen

LEGENDE

- Überwege / Gehwegsflächen
- Radweg
- Sicherheitsstreifen
- Grünstreifen
- Stellplatz / Parken
- Haltestelle und Rampen
- Gebäude
- Fahrbahn
- Straßenbündige Gleise / Gleisquerung
- Besonderer Bahnkörper (auch Grüngleis)
- Baumbestand
- Baumfällung

Zust.	Datum	Bearbeiter	Änderung	Geprüft	Datum

Ortsbezeichnung **Berlin Mitte/Charlottenburg-Wilmersdorf**

Bauteil **Straßenbahnneubaustrecke "Turmstraße II"
U-Bahnhof Turmstraße - S+U-Bahnhof Jungfernhöhe**

Planinhalt **Querschnitte - Abschnitt IVa - Variante 1 - Osnabrücker Straße**

Bearbeitet: 12.08.2022 Gezeichnet: 12.08.2022

Geprüft: Ingenieurgemeinschaft Turmstraße II:
Ramboll Deutschland GmbH
Krebs+Kiefer Ingenieure GmbH

Freigegeben: Neue Grünstraße 17 | 10179 Berlin

Einverstanden: **Leistungsphase HOAI** 1 2 3 4 5

Vorplanung

Senatsverwaltung für Umwelt, Mobilität, Verbraucher- und Klimaschutz (SenUMVK) BERLIN BVG

Abteilung Mobilität Bereich Fahrgäste - Bautechnische Anlagen Straßenbahn

Vorläufige Zeichnungsnummer: Maßstab: 1:100

Örtlichkeit	Planart	Zahl-Nr.	Blatt	Zustand