


Zeichenerklärung	
	Entsiegelung
	geflasterte Nebenflächen (z.B. Oberstreifen)
	Parkflächen
	Radweg
	Sicherheitsstreifen
	Fahrbahn
	Sicherheitsstreifen
	Radweg
	Grünstreifen
	Gehweg
	Bushaltestelle / Wartefläche
	gemeinsamer Geh-/Radweg
	Gehweg
	Gestaltung entsprechend Vorgaben Denkmalschutz
	Hochpunkt
	Tiefpunkt
	2,50 % 2,5% Fahrbahnquerneigung
	Aufmaß des Bestandes
	Katastergrenze
	Baudenkmal
	Baumfällung / Baum mit neuer Baumscheibe
	Ablauf, Regenwasserkanal und Schacht (BWB)
	Bohrkern (Lage nachrichtlich übernehmen)
	Nummer der Zufahrt
	geplanter Beleuchtungsstandort / Rückbau
	Neigungsbruchpunkt mit Angabe von Gefälle und Steigung in Prozent, Länge der Gefällestrücke (Steigungsstrücke) und Halbmesser

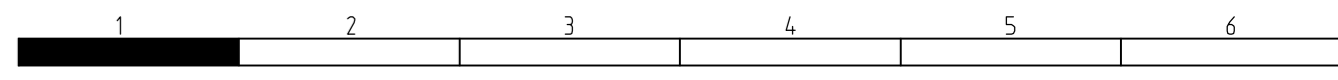

Straßenbauverwaltung:		Unterlage: 5
Land Berlin		Blatt Nr.: 1
Senatsverwaltung für Stadtentwicklung und Umwelt		Reg. Nr.:
Datum	Zeichen	

Bauplanungsunterlage B2 - Dorfstraße Malchow von Bezirksgrenze bis Blankenburger Pflasterweg	bearbeitet	
	geprüft	
Lageplan		
Maßstab 1: 250		

Aufgestellt:
Senatsverwaltung für Stadtentwicklung und Umwelt,
Abt. X, Projektbereich Straße, X PS E

Leiter der Obersten Straßenbaubehörde, Abt. VII

Berlin, den

Berlin, den

Gesehen: