


Zeichenerklärung	
	Entsiegelung
	gepflasterte Nebenflächen (z.B. Oberstreifen)
	Parkflächen
	Radweg
	Sicherheitsstreifen
	Fahrbahn
	Zufahrt
	Sicherheitsstreifen
	Grünstreifen
	Bushaltestelle
	gemeinsamer Geh-/Radweg
	Gehweg
	Gehweg
	Gestaltung entsprechend Vorgaben Denkmalschutz
	Neigungsbrechpunkt mit Angabe von Gefälle und Steigung in Prozent, Länge der Gefällestrecke (Steigungsstrecke) und Halbmesser
	Hochpunkt
	Tiefpunkt
	2,50 % 2,5% Fahrbahnquerneigung
	Aufmaß des Bestandes
	Katastergrenze
	Baudenkmal
	Baumfällung / Baum mit neuer Baumscheibe
	Ablauf, Regenwasserkanal und Schacht (BW)
	Bohrkern (Lage nachrichtlich übernehmen)
	Nummer der Zufahrt
	geplanter Beleuchtungsstandort / Rückbau

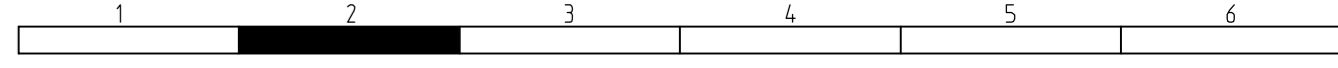

Straßenbauverwaltung:		Unterlage:	5
Land Berlin		Blatt Nr.:	2
Senatsverwaltung für Stadtentwicklung und Umwelt		Reg. Nr.:	
		Datum:	
		Zeichen:	
Bauplanungsunterlage B2 - Dorfstraße Malchow von Bezirksgrenze bis Blankenburger Pflasterweg		bearbeitet	
		geprüft	
		Lageplan	
		Maßstab 1:250	
Aufgestellt: Senatsverwaltung für Stadtentwicklung und Umwelt, Abt. X, Projektbereich Straße, X PS E		Leiter der Obersten Straßenbaubehörde, Abt. VII	
Berlin, den Gesehen:		Berlin, den	