


Zeichenerklärung	
	Entsiegelung
	gepflasterte Nebenflächen (z.B. Oberstreifen)
	Parkflächen
	Sicherheitsstreifen
	Fahrbahn
	Zufahrt
	Sicherheitsstreifen
	Grünstreifen
	Gehweg
	Büschelstoppel Warterfläche
	gemeinsamer Geh-/Radweg
	Gehweg
	- Gestaltung entsprechend Vorgaben Denkmalschutz
	Hochpunkt
	Tiefpunkt
	2,5% Fahrbahnquerneigung
	Aufmaß des Bestandes
	Katastergrenze
	Baudeckel
	Baumfällung / Baum mit neuer Baumscheibe
	Ablauf, Regenwasserkanal und Schacht (BWB)
	Bohrkern (Lage nachrichtlich übernehmen)
	Numer der Zufahrt
	geplanter Beleuchtungsstandort / Rückbau



Straßenbauverwaltung:		Unterlage: 5
Land Berlin		Blatt Nr.: 4
Senatsverwaltung für Stadtentwicklung und Umwelt		Reg. Nr.:
		Datum
		Zeichen
Bauplanungsunterlage		bearbeitet
B2 - Dorfstraße Malchow		geprüft
von Bezirksgrenze bis Blankenburger Pflasterweg		Lageplan
		Maßstab 1 : 250
Aufgestellt: Senatsverwaltung für Stadtentwicklung und Umwelt, Abt. X, Projektbereich Straße, X PS E		Leiter der obersten Straßenbaubehörde, Abt. VII
Berlin, den		Berlin, den
Gesehen:		