


Zeichenerklärung		Hochpunkt	
	Entsiegelung		Hochpunkt
	gegründete Nebenflächen (z.B. Oberstreifen)		Tiefpunkt
	Parkflächen		2.50% Fahrbahnquerneigung
	Radweg		Aufmaß des Bestandes
	Sicherheitsstreifen		Katastergrenze
	Fahrbahn		Baudenkmal
	Sicherheitsstreifen		Baumfällung / Baum mit neuer Baumscheibe
	Radweg		Ablauf, Regenwasserkanal und Schacht (BWB)
	Grünstreifen		Bohrkern (Lage nachrichtlich übernehmen)
	Gehweg		Nummer der Zufahrt
	Bushaltestelle-Wartefläche		geplanter Beleuchtungsstandort / Rückbau
	gemeinsamer Geh-/Radweg		
	Gehweg		
	- Gestaltung entsprechend Vorgaben Denkmalschutz		



Straßenbauverwaltung:		Unterlage:	5
Land Berlin		Blatt Nr.:	5
Senatsverwaltung für Stadtentwicklung und Umwelt		Reg. Nr.:	
		Datum	Zeichen
Bauplanungsunterlage		bearbeitet	
B2 - Dorfstraße Malchow		geprüft	
von Bezirksgrenze bis Blankenburger Pflasterweg		Lageplan	
		Maßstab 1 : 250	
Aufgestellt:		Leiter der Obersten Straßenbaubehörde, Abt. VII	
Senatsverwaltung für Stadtentwicklung und Umwelt,		Berlin, den	
Abt. X, Projektbereich Straße, X PS E		Gesehen:	