




Zeichenerklärung	
	Entsiegelung
	gepflasterte Nebenflächen (z.B. Oberstreifen)
	Parkflächen
	Radweg
	Sicherheitsstreifen
	Fahrbahn
	Zufahrt
	Sicherheitsstreifen
	Radweg
	Grünstreifen
	Gehweg
	Bushaltestelle, Wartefläche
	gemeinsamer Geh-/Radweg
	Gehweg
	- Gefällung entsprechend Vorgaben Denkmalschutz
	Hochpunkt
	Tiefpunkt
	2,50 %
	2,5% Fahrbahnquerneigung
	Aufmaß des Bestandes
	Katastergrenze
	Baudeckel
	Baumfällung / Baum mit neuer Baumscheibe
	Ablauf, Regenwasserkanal und Schacht (BWB)
	Bohrkern (Lage nachrichtlich übernehmen)
	Nummer der Zufahrt
	geplanter Beleuchtungsstandort / Rückbau
	Neigungsschraube mit Angabe von Gefälle und Steigung in Prozent, Länge der Gefällestrecke (Steigungstrecke) und Halbmesser



Straßenbauverwaltung:		Unterlage:	5
Land Berlin		Blatt Nr.:	6
Senatsverwaltung für Stadtentwicklung und Umwelt		Reg. Nr.:	
		Datum	Zeichen
Bauplanungsunterlage		bearbeitet	
B2 - Dorfstraße Matchow		geprüft	
von Bezirksgrenze bis Blankenburger Pflasterweg		Lageplan	
		Maßstab 1: 250	
Aufgestellt: Senatsverwaltung für Stadtentwicklung und Umwelt, Abt. X, Projektbereich Straße, X PS E		Leiter der Obersten Straßenbaubehörde, Abt. VII	
Berlin, den		Berlin, den	
Gesehen:			