


Lageplan - Abschnitt II - Variante 1.2 - Blattschnitt 04 von 11

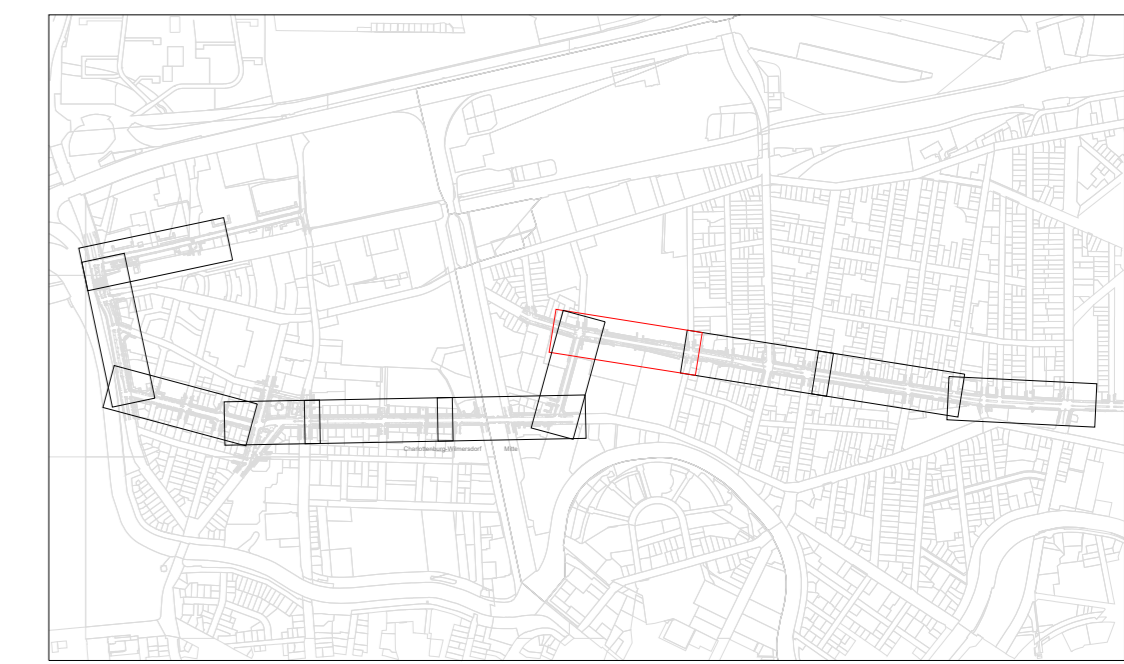

Quellendaten der Grundkarte: Geodaten der Senatsverwaltung für Stadtentwicklung und Wohnen

LEGENDE PLANUNG

Gehweg und Überweg	Haltestellen und Rampen
Dienstweg	Bahnkörper Grünstreife
Radweg	Bahnkörper, besonderer Bahnkörper
Straße	Bahnkörper, straßenbündiges Gleis und Gleisquerung
Inselköpfe und Nebenflächen	Baumbestand (Krone maßstabstreu)
Multifunktionsfläche	
Grundstückszufahrten	
Straßenebenenflächen / Grünfläche	
Gebäude	

Zust.	Datum	Bearbeiter	Änderung	Geprüft	Datum
Ortsbezeichnung: Berlin Mitte/Charlottenburg-Wilmersdorf					
Bauteil: Straßenbahnneubaustrecke "Turmstraße II" U-Bahnhof Turmstraße - U+S-Bahnhof Jungfernhöhe					
Planinhalt: Abschnitt II Variante 1.2 - Modifizierter Besonderer Bahnkörper					
Geprüft:		Bearbeitet: -		Gezeichnet: -	
Freigegeben:		Ingenieurgesellschaft Turmstraße II: Ramboll Deutschland GmbH Krebs+Kofler Ingenieurbüro GmbH Neue Grünstraße 17 10179 Berlin			
Einverstanden:		Leistungsphase HOAI: 1 2 3 4 5 Vorplanung			
Senatsverwaltung für Umwelt, Verkehr und Klimaschutz (SenUVK)		Vorläufige Zeichnungsnummer:			
Berliner Verkehrsbetriebe (BVG)		Maßstab: 1:500			
Bereich Fahrweg - Bautechnische Anlagen Straßenbahn		Ortstisch: _____ Planart: _____ Zeit-Nr.: _____ Blatt: 04 Zustand: _____			