


Lageplan - Abschnitt I - Variante 1.2 - Blattschnitt 02 von 11

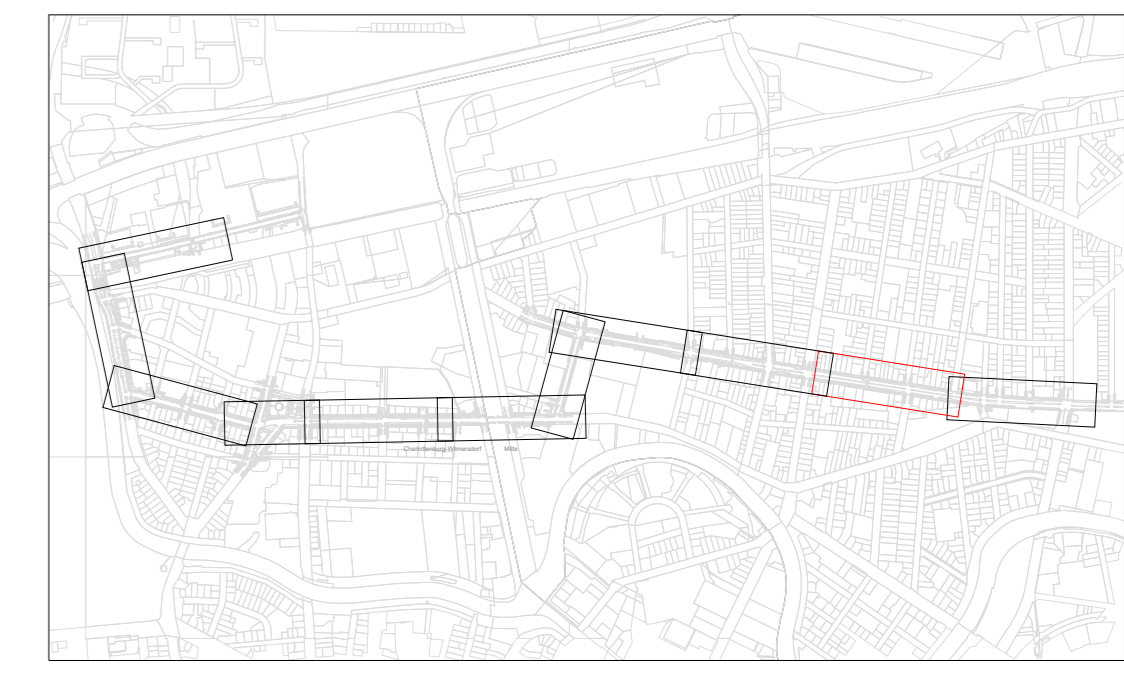

Quellendaten der Grundkarte: Geodaten der Senatsverwaltung für Stadtentwicklung und Wohnen

LEGENDE PLANUNG

Gehweg und Überweg	Haltestellen und Rampen
Dienstweg	Bahnkörper Grünstreife
Radweg	Bahnkörper, besonderer Bahnkörper
Straße	Bahnkörper, straßenbündiges Gleis und Gleisquerung
Inselköpfe und Nebenflächen	Baumbestand (Krone maßstabsgerecht)
Multifunktionsfläche	
Grundstückszufahrten	
Straßennebenflächen / Grünfläche	
Gebäude	

Zust.	Datum	Bearbeiter	Änderung	Geprüft	Datum												
Ortsbezeichnung Berlin Mitte/Charlottenburg-Wilmersdorf																	
Bauteil Straßenbahnneubaustrecke "Turmstraße II" U-Bahnhof Turmstraße - U+S-Bahnhof Jungfernhöhe																	
Planinhalt Abschnitt I Variante 1.2 - Modifizierter Besonderer Bahnkörper																	
Geprüft:		Bearbeitet: -		Gezeichnet: -													
Freigegeben:		Ingenieurgesellschaft Turmstraße II: Ramboll Deutschland GmbH Krebs+Kofler Ingenieurbüro GmbH Neue Grünstraße 17 10179 Berlin															
Einverstanden:		<table border="1"> <tr> <th>Leistungsphase HOAI</th> <th>1</th> <th>2</th> <th>3</th> <th>4</th> <th>5</th> </tr> <tr> <td></td> <td></td> <td></td> <td></td> <td></td> <td></td> </tr> </table>				Leistungsphase HOAI	1	2	3	4	5						
Leistungsphase HOAI	1	2	3	4	5												
Vorplanung																	
Senatsverwaltung für Umwelt, Verkehr und Klimaschutz (SenUVK)		Vorläufige Zeichnungsnummer:															
Abteilung IV Verkehr		Maßstab: 1:500															
Berliner Verkehrsbetriebe (BVG)		<table border="1"> <tr> <th>Ortskreis</th> <th>Planart</th> <th>Zust.Nr.</th> <th>Blatt</th> <th>Zustand</th> </tr> <tr> <td></td> <td></td> <td></td> <td>02</td> <td></td> </tr> </table>				Ortskreis	Planart	Zust.Nr.	Blatt	Zustand				02			
Ortskreis	Planart	Zust.Nr.	Blatt	Zustand													
			02														
Bereich Fahrzeuge - Bautechnische Anlagen Straßenbahn		<table border="1"> <tr> <td>1189x297mm = 0,35m²</td> </tr> </table>				1189x297mm = 0,35m ²											
1189x297mm = 0,35m ²																	