


Einbau von Fahrradbügeln und Poller und deren Anordnung auf Anweisung des AG

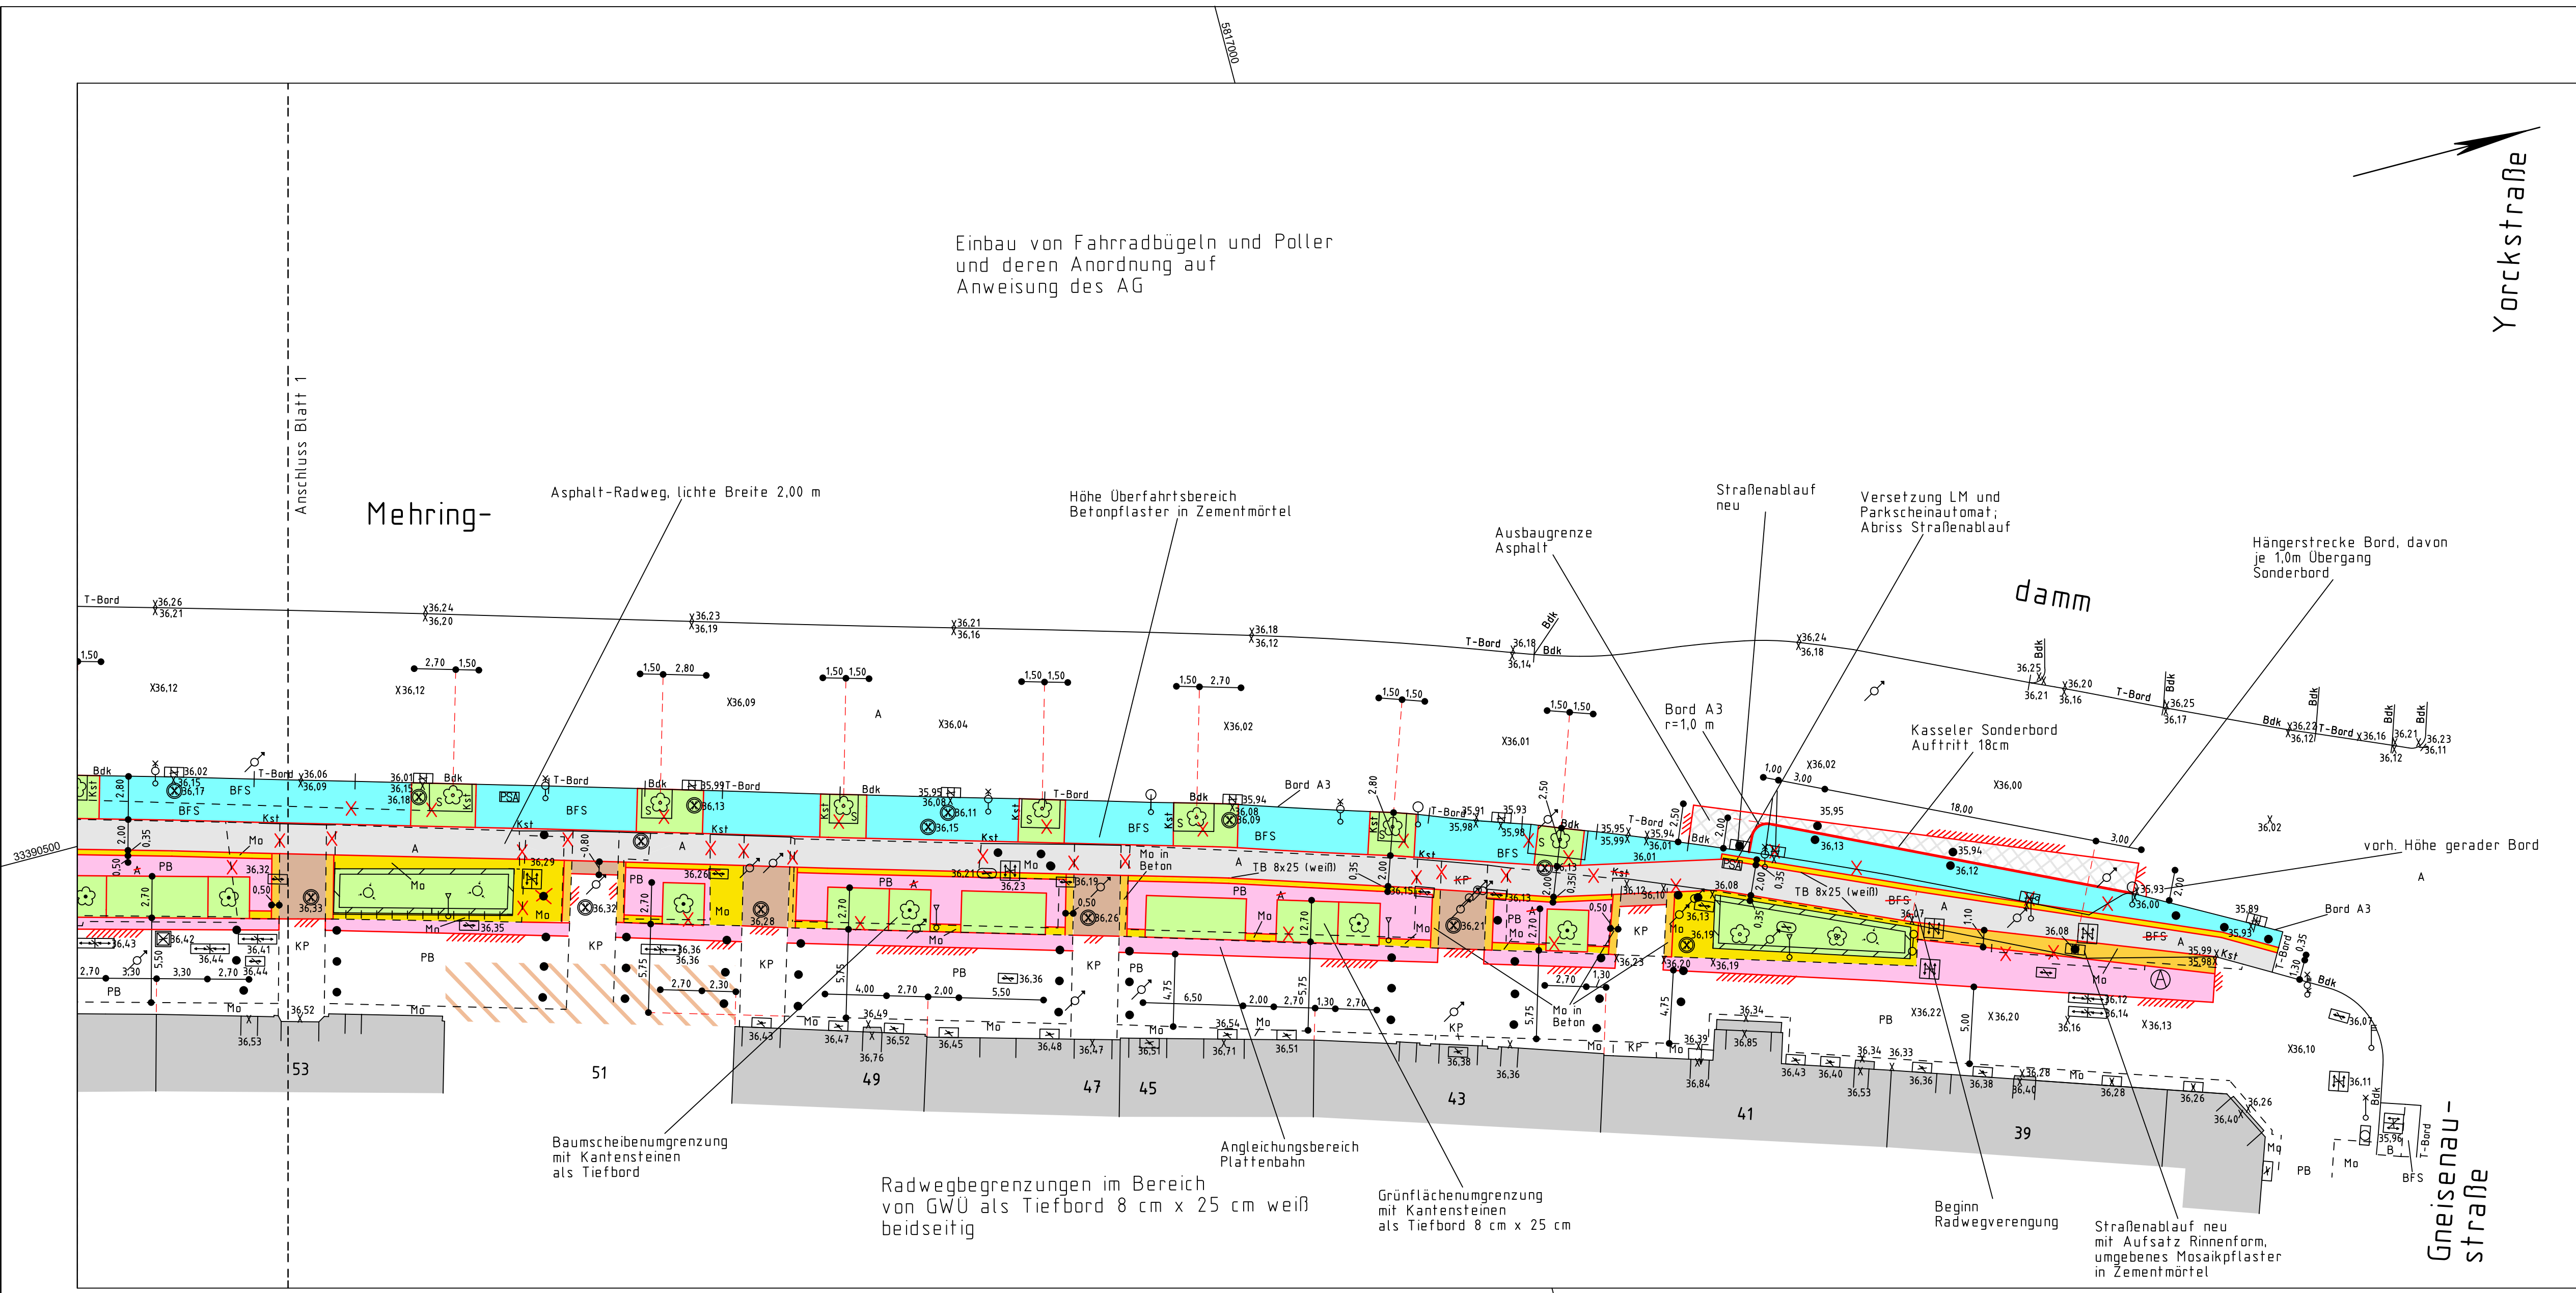

Legende

	vorhandene bauliche Anlagen	A Asphalt		Oberflurhydrant
	Baustelle	B Beton		Papierkorb
	Befestigungsartengrenze	BFS Betonformsteine		Parkscheinautomat (+Schild)
	Bezirksgrenze	GP Großpflaster		Parkuhr
	Flurgrenze	KP Kleinpflaster		Pfeller / Stütze
	Flurstücksgrenze	Mo Mosaik		Polizeipost
	Gehwegüberfahrt	PB Plattenbeton		Postverteilerkasten
	Hecke	PG Plattengranit		Pumpe
	Halmengeländer	S Sand		Abdeckung / Einstiegsschacht
	Mauer freistehend	SRS Sinusrillenstein		Schaltkasten
	Straßen- und Wegekante	Kst Kantenstein		Schieber (Gas, Wasser)
	Stützmauer	Bdk Bordkante		Schranke Anschlag
	Palisaden			Schranke Drehpunkt
	Wasserablauffrinne			Springbrunnen
	Zaun			Stolperstein
	• 34.25 Höhenangabe in m ü. NHN			Straßenschild
	Radweg			Tanksäule
	Laubbaum mit Stammumfang			Taxirufsäule
	Laubbaum mehrstämmig mit max. Stammumfang			Telefonstelle
	Nadelbaum mit Stammumfang			Uhr
	Nadelbaum mehrstämmig mit max. Stammumfang			Unterflurhydrant
	Baumsumpf			Verkehrszeichen
				Werbeschild
				Gartenland
				Grünfläche
				Einzelgebüsch
				Gebüschfläche
				Gebüschfläche mit Bäumen
				Fahrbahnmarkierungen

Die Darstellung der Grenzen beruht auf ALKIS und ist nicht verbindlich.

Legende

	Betonformsteine	x 36,36	vorh. Höhe erhalten
	Gehwegplatten aus Beton	x 36,36	Höhe interpoliert
	Mosaikpflaster in Beton	x 36,36	vorhandene Höhe
	Mosaikpflaster	x 36,36	vorh. Höhe entfällt
	Asphaltdecke (Radweg)	ø 36,36	geplante Höhe
	Beton	---	abgesenkter Bord
	Promenade	xxx	vorh. Bord entfällt
	Asphaltdecke (Fahrbahn)	---	Ras
	Sinusrillenplatten	---	Rasenkanstein
	Bearbeitungsgrenze	---	Bdk Bordkante
	Strallenbaum vorhanden	---	Strallengrenze
	Strallenablauf vorhanden		
	Strallenablauf geplant		

Index	Inhalt	gemessen am:	eingetragen am:	geprüft am:	Bezirksamt Friedrichshain-Kreuzberg FB Vermessung
850.1	Ergänzung Höhen	11/2017	12/2017	01/2018	Berlin, den 10.01.2018 Im Auftrag gez. Pissarczyk

Straßenbestandsplan Mehringdamm (Ostseite) Gneisenausstraße bis Bergmannstraße

Maßstab: 1:200

Unterlagen:
amtliche Unterlagen,
Plan-Nr. 842 u. 923 u.
örtl. Messungen durch:
Büttner 05/2021

Blatt 2 von 2

gefertigt: Gofrau 05/2021
geprüft: Pissarczyk 05/2021
Original-Nr. 979

Berlin
Bezirksamt Friedrichshain-Kreuzberg von Berlin
Abt. für Bauen, Planen und Facility Management
Stadtentwicklungsamt
Fachbereich Vermessung
Berlin, den 11.05.2021
Im Auftrag
gez. Pissarczyk

gez. Dr.-Ing. Kropp gez. Wüstenhagen

Bl.Nr.	Änderung	Datum	Bearb.	Gepr.	Bauleiter

Bezirksamt Friedrichshain-Kreuzberg von Berlin Abt. Familie, Personal, Diversity, Straßen- und Grünflächen

Blattgröße	Datum	Name	Berlin, den 17. Juni 2021	Zeichnungs-Nr.	20 - 457
Gezeichnet	Juni 2021	gez. Wiedemann	i. A.		
Bearbeitet	Juni 2021	gez. Wetzel			
Geprüft	Juni 2021	gez. Wetzel			
Bauleitung	Juni 2021	gez. Wetzel			
Kennziffer	Bez. - Ing.	Juni 2021	gez. Sambill	- Fachbereichsleiter -	
Maßstab	Umbau des Radweges Mehringdamm 39 - 69				
1:250	Lageplan - Herstellung				Blatt 2