


Stufenweise Umsetzung


- Ausgangssituation
Neubau Pflegeheim
(5 Vollgeschosse inkl. Tagesklinik)
Interim Stellplätze gem. Planung skp
südlich von Haus 7, östlich der Psychiatrie
- GRZ 0,22 (ca. 12466m²)
- GFZ 0,81 (ca. 45557m²)

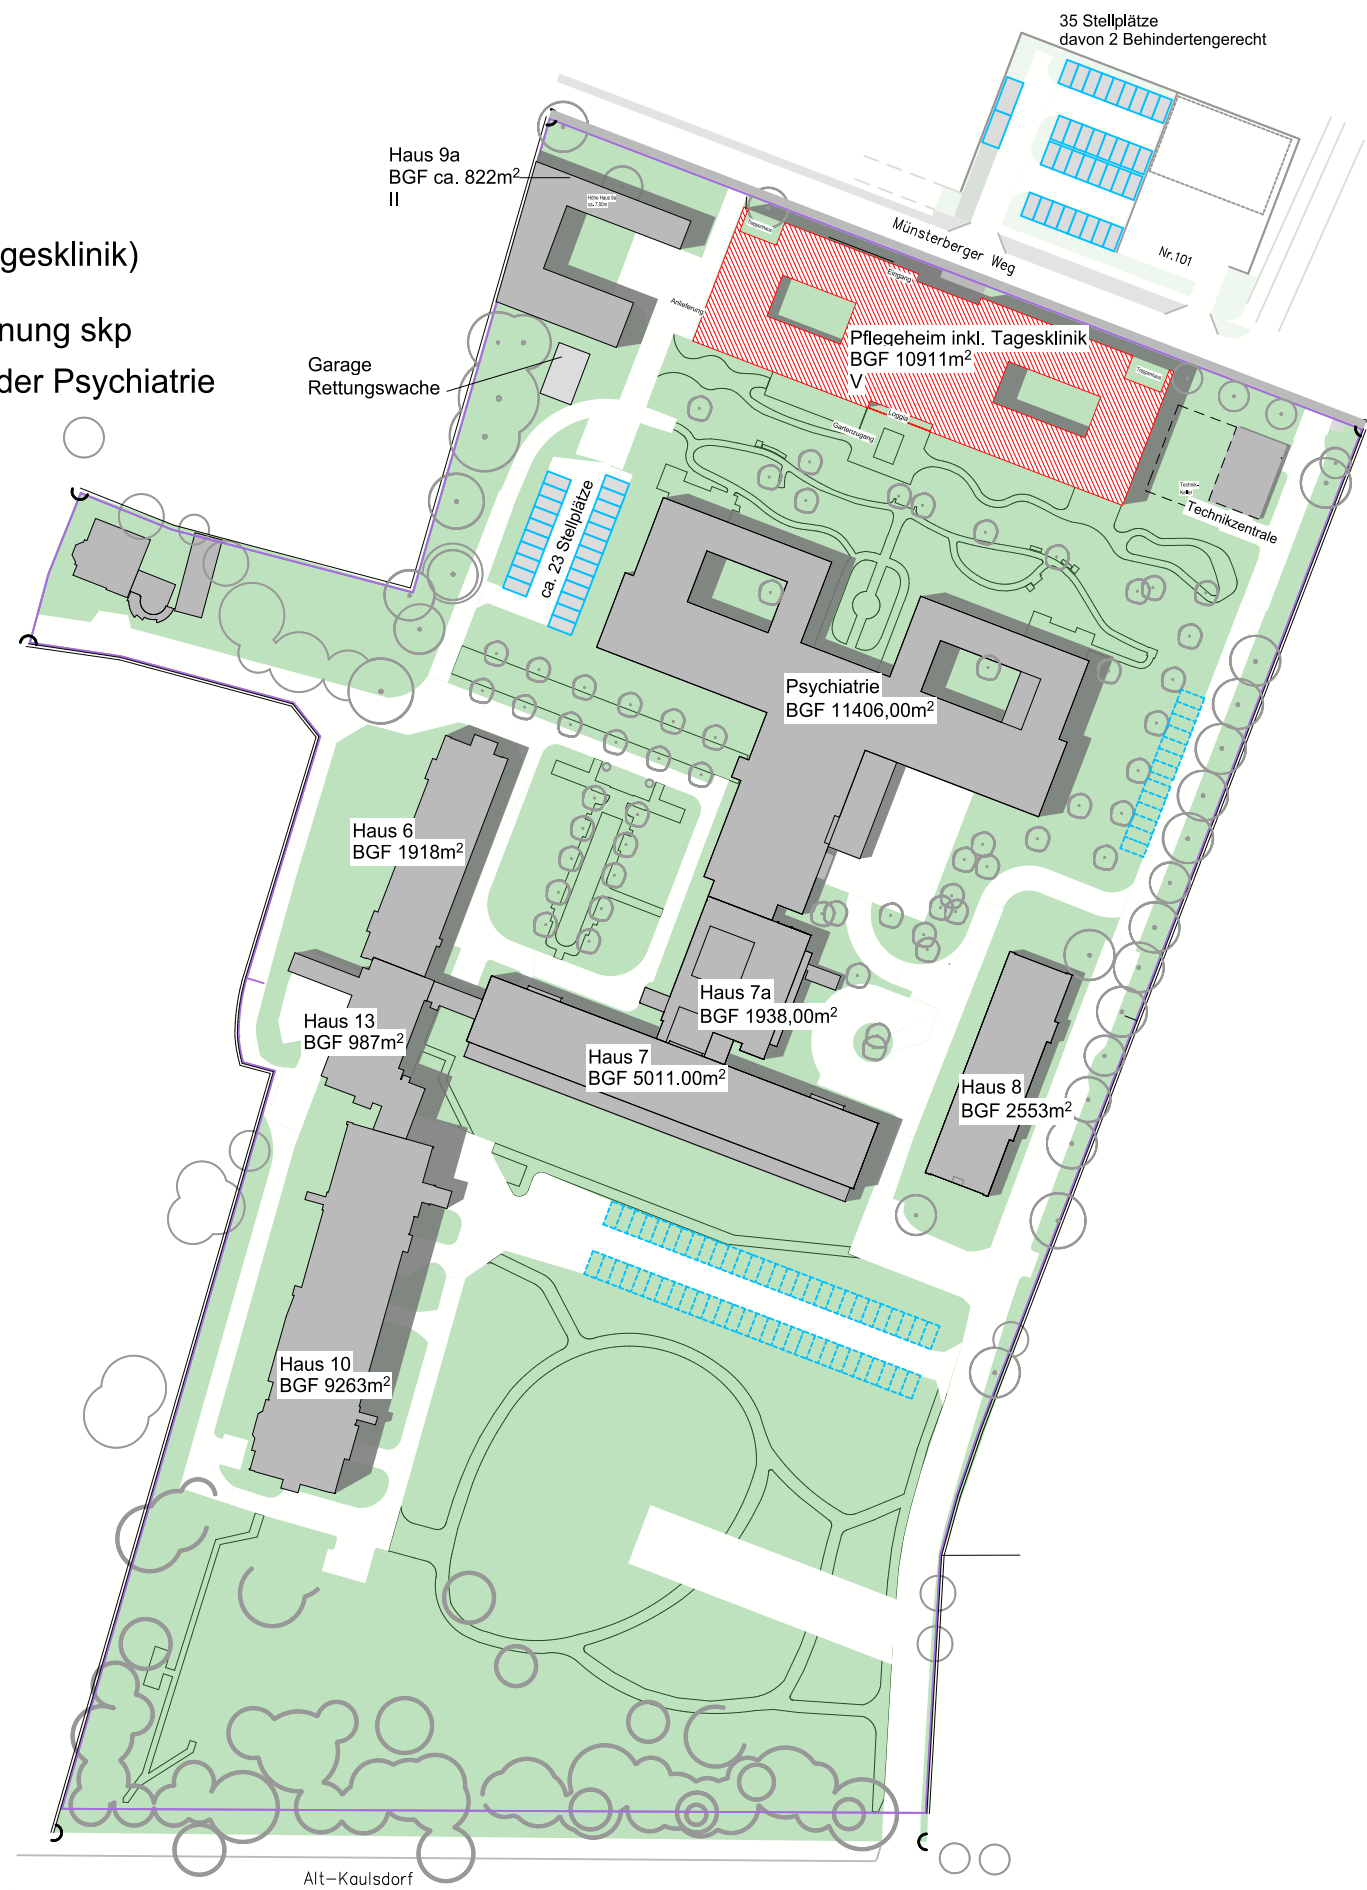

- 1. Bauabschnitt
Abriss Haus 9a und Neubau Wohnen
Neubau Funktionsgebäude (II/V Vollgeschosse)
mit Anschluss an Haus 7 (Teilbar in 2 Bauabschnitte)
Umzug ZNA, Radiologie, OP-Abteilung,
ITS, Pflegestationen
Neubau Erweiterung ZOP Haus 10

- Entfall Interim Stellplätze
südlich von Haus 7
- Interim Stellplätze gem. Planung skp
östlich der Psychiatrie


- GRZ 0,30 (ca. 17083m²)
- GFZ 1,16 (ca. 65059m²)

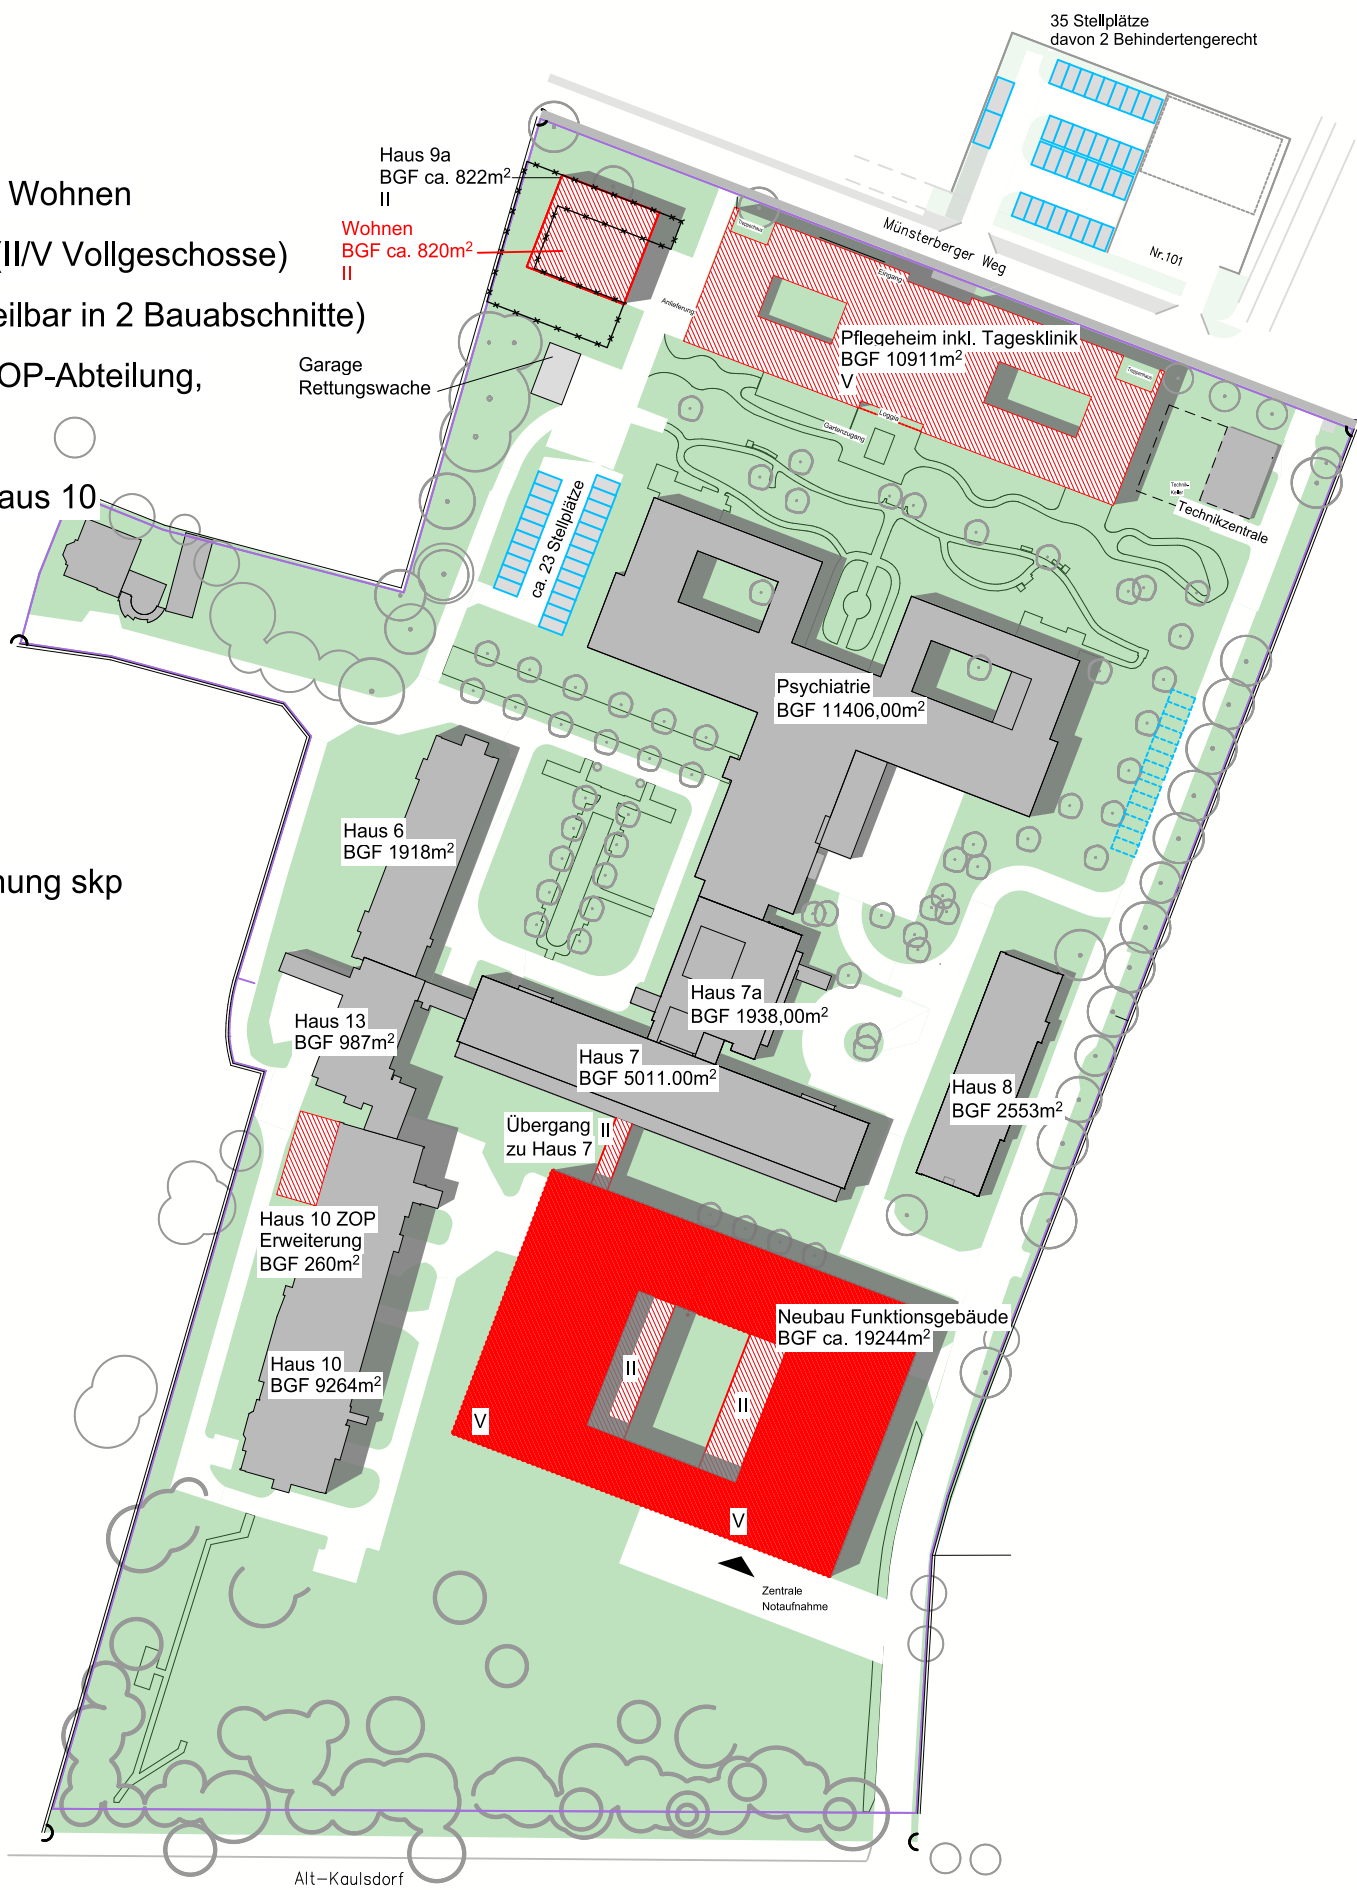

- 2. Bauabschnitt
Abriss Häuser 6, 10 (inkl. Erweiterung ZOP), 13
Umbau und Sanierung Haus 7
Herstellen einer Interims-Stellfläche südlich
des Funktionsgebäudes mit 86 Stellplätzen
Herstellen einer Stellplatzanlage mit 115 Stellplätzen



- Entfall Interim Stellplätze
östlich der Psychiatrie
- Interim Stellplätze während der Bauphase
südlich des Funktionsgebäudes

- GRZ 0,25 (ca. 14406m²)
- GFZ 0,96 (ca. 52630m²)

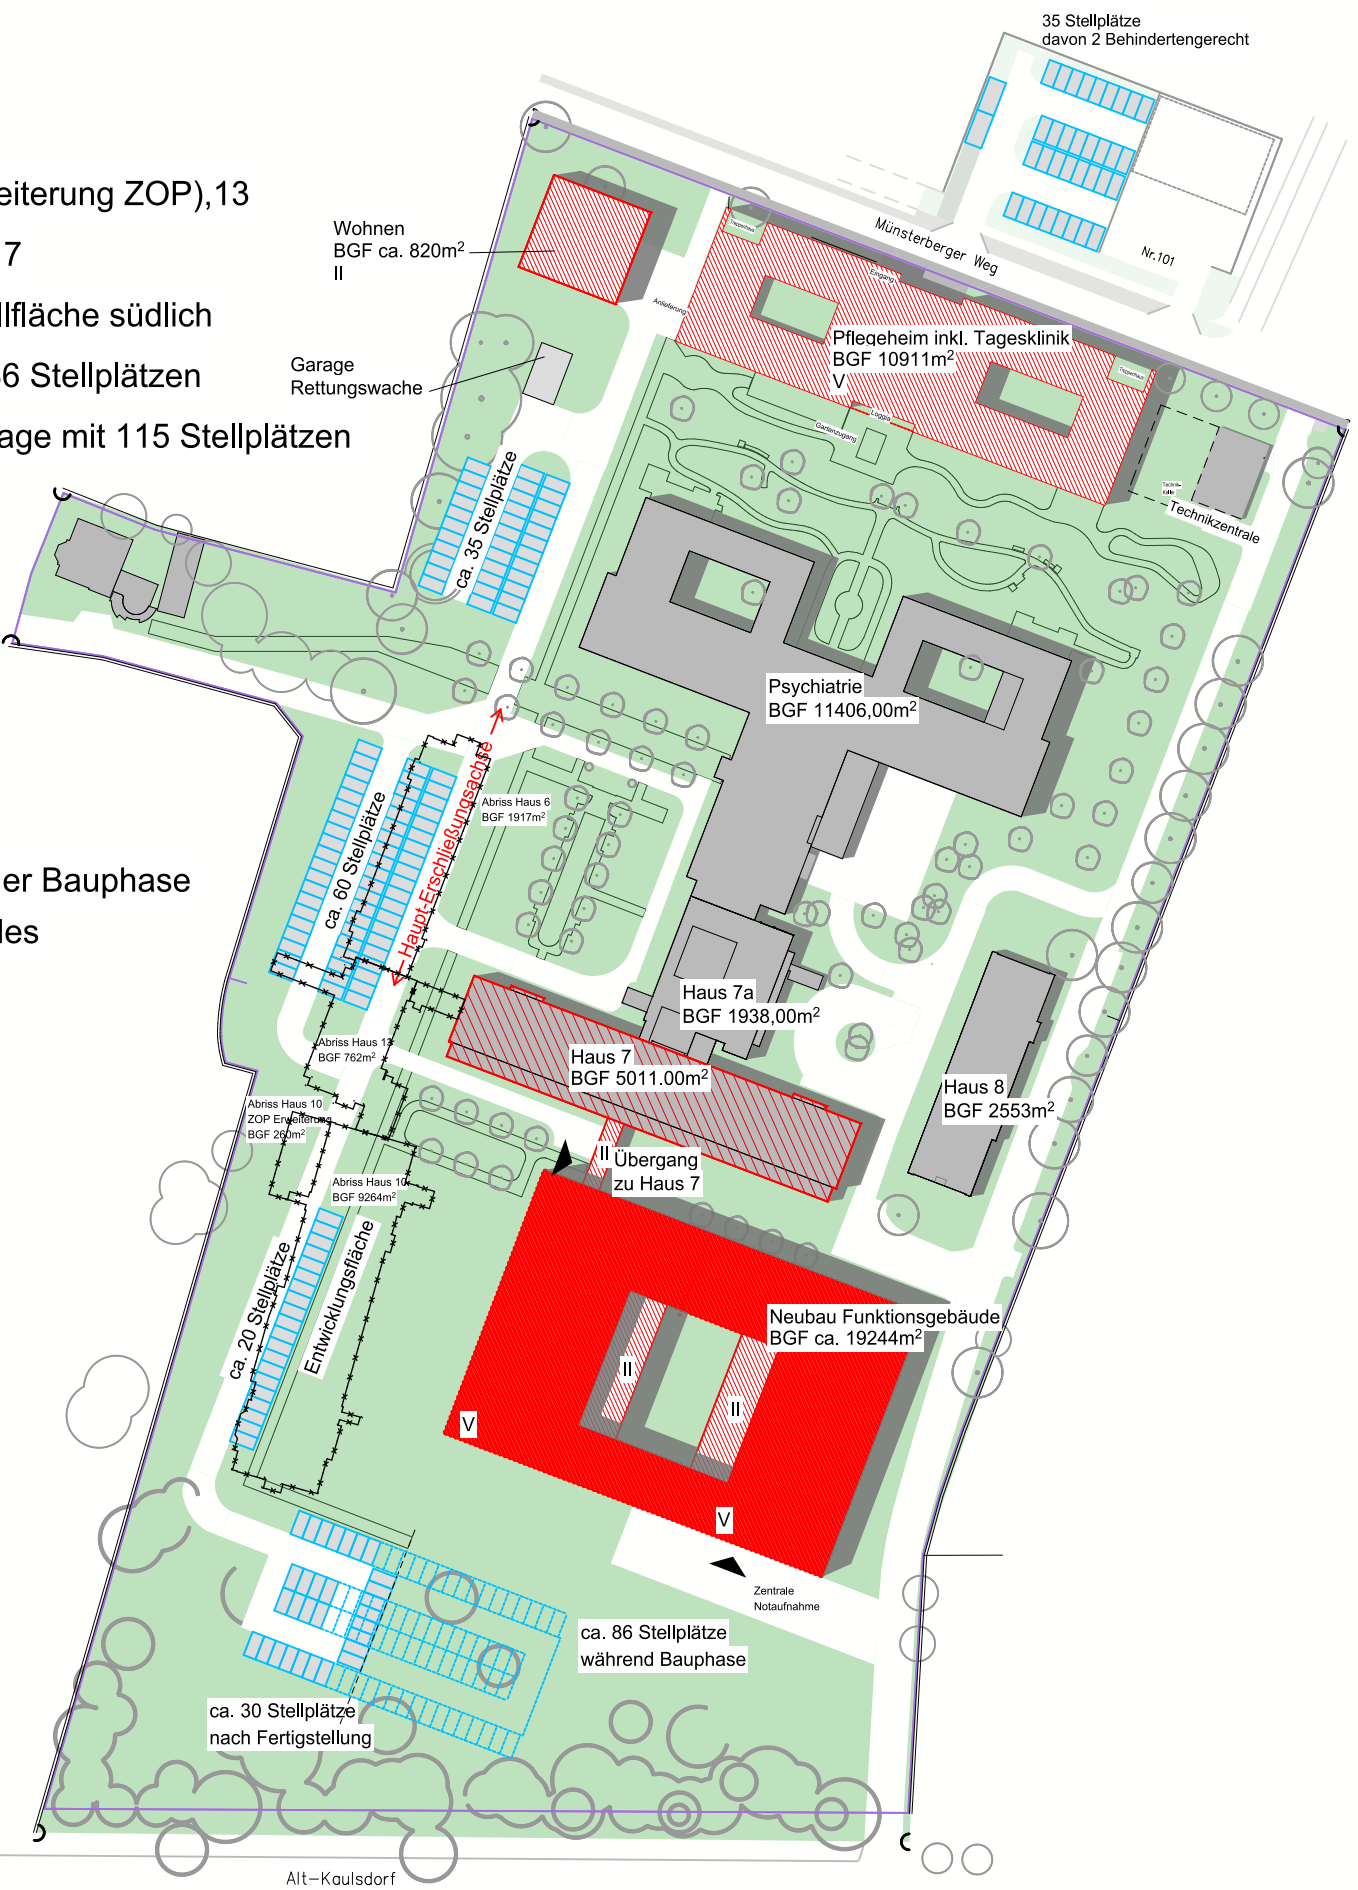


- 3. Bauabschnitt
Umbau und Sanierung Haus 7a
für Cafeteria, Konferenz usw.
Neubau Haupteingang als zentraler Eingang
und Erschließungsachse
Zusätzliche Entwicklungsfläche
westlich des neuen Funktionsgebäudes


- Interim Stellplätze während der Bauphase
südlich des Funktionsgebäudes
- GRZ 0,29 (ca. 16553m²)
- GFZ 1,06 (ca. 59185m²)

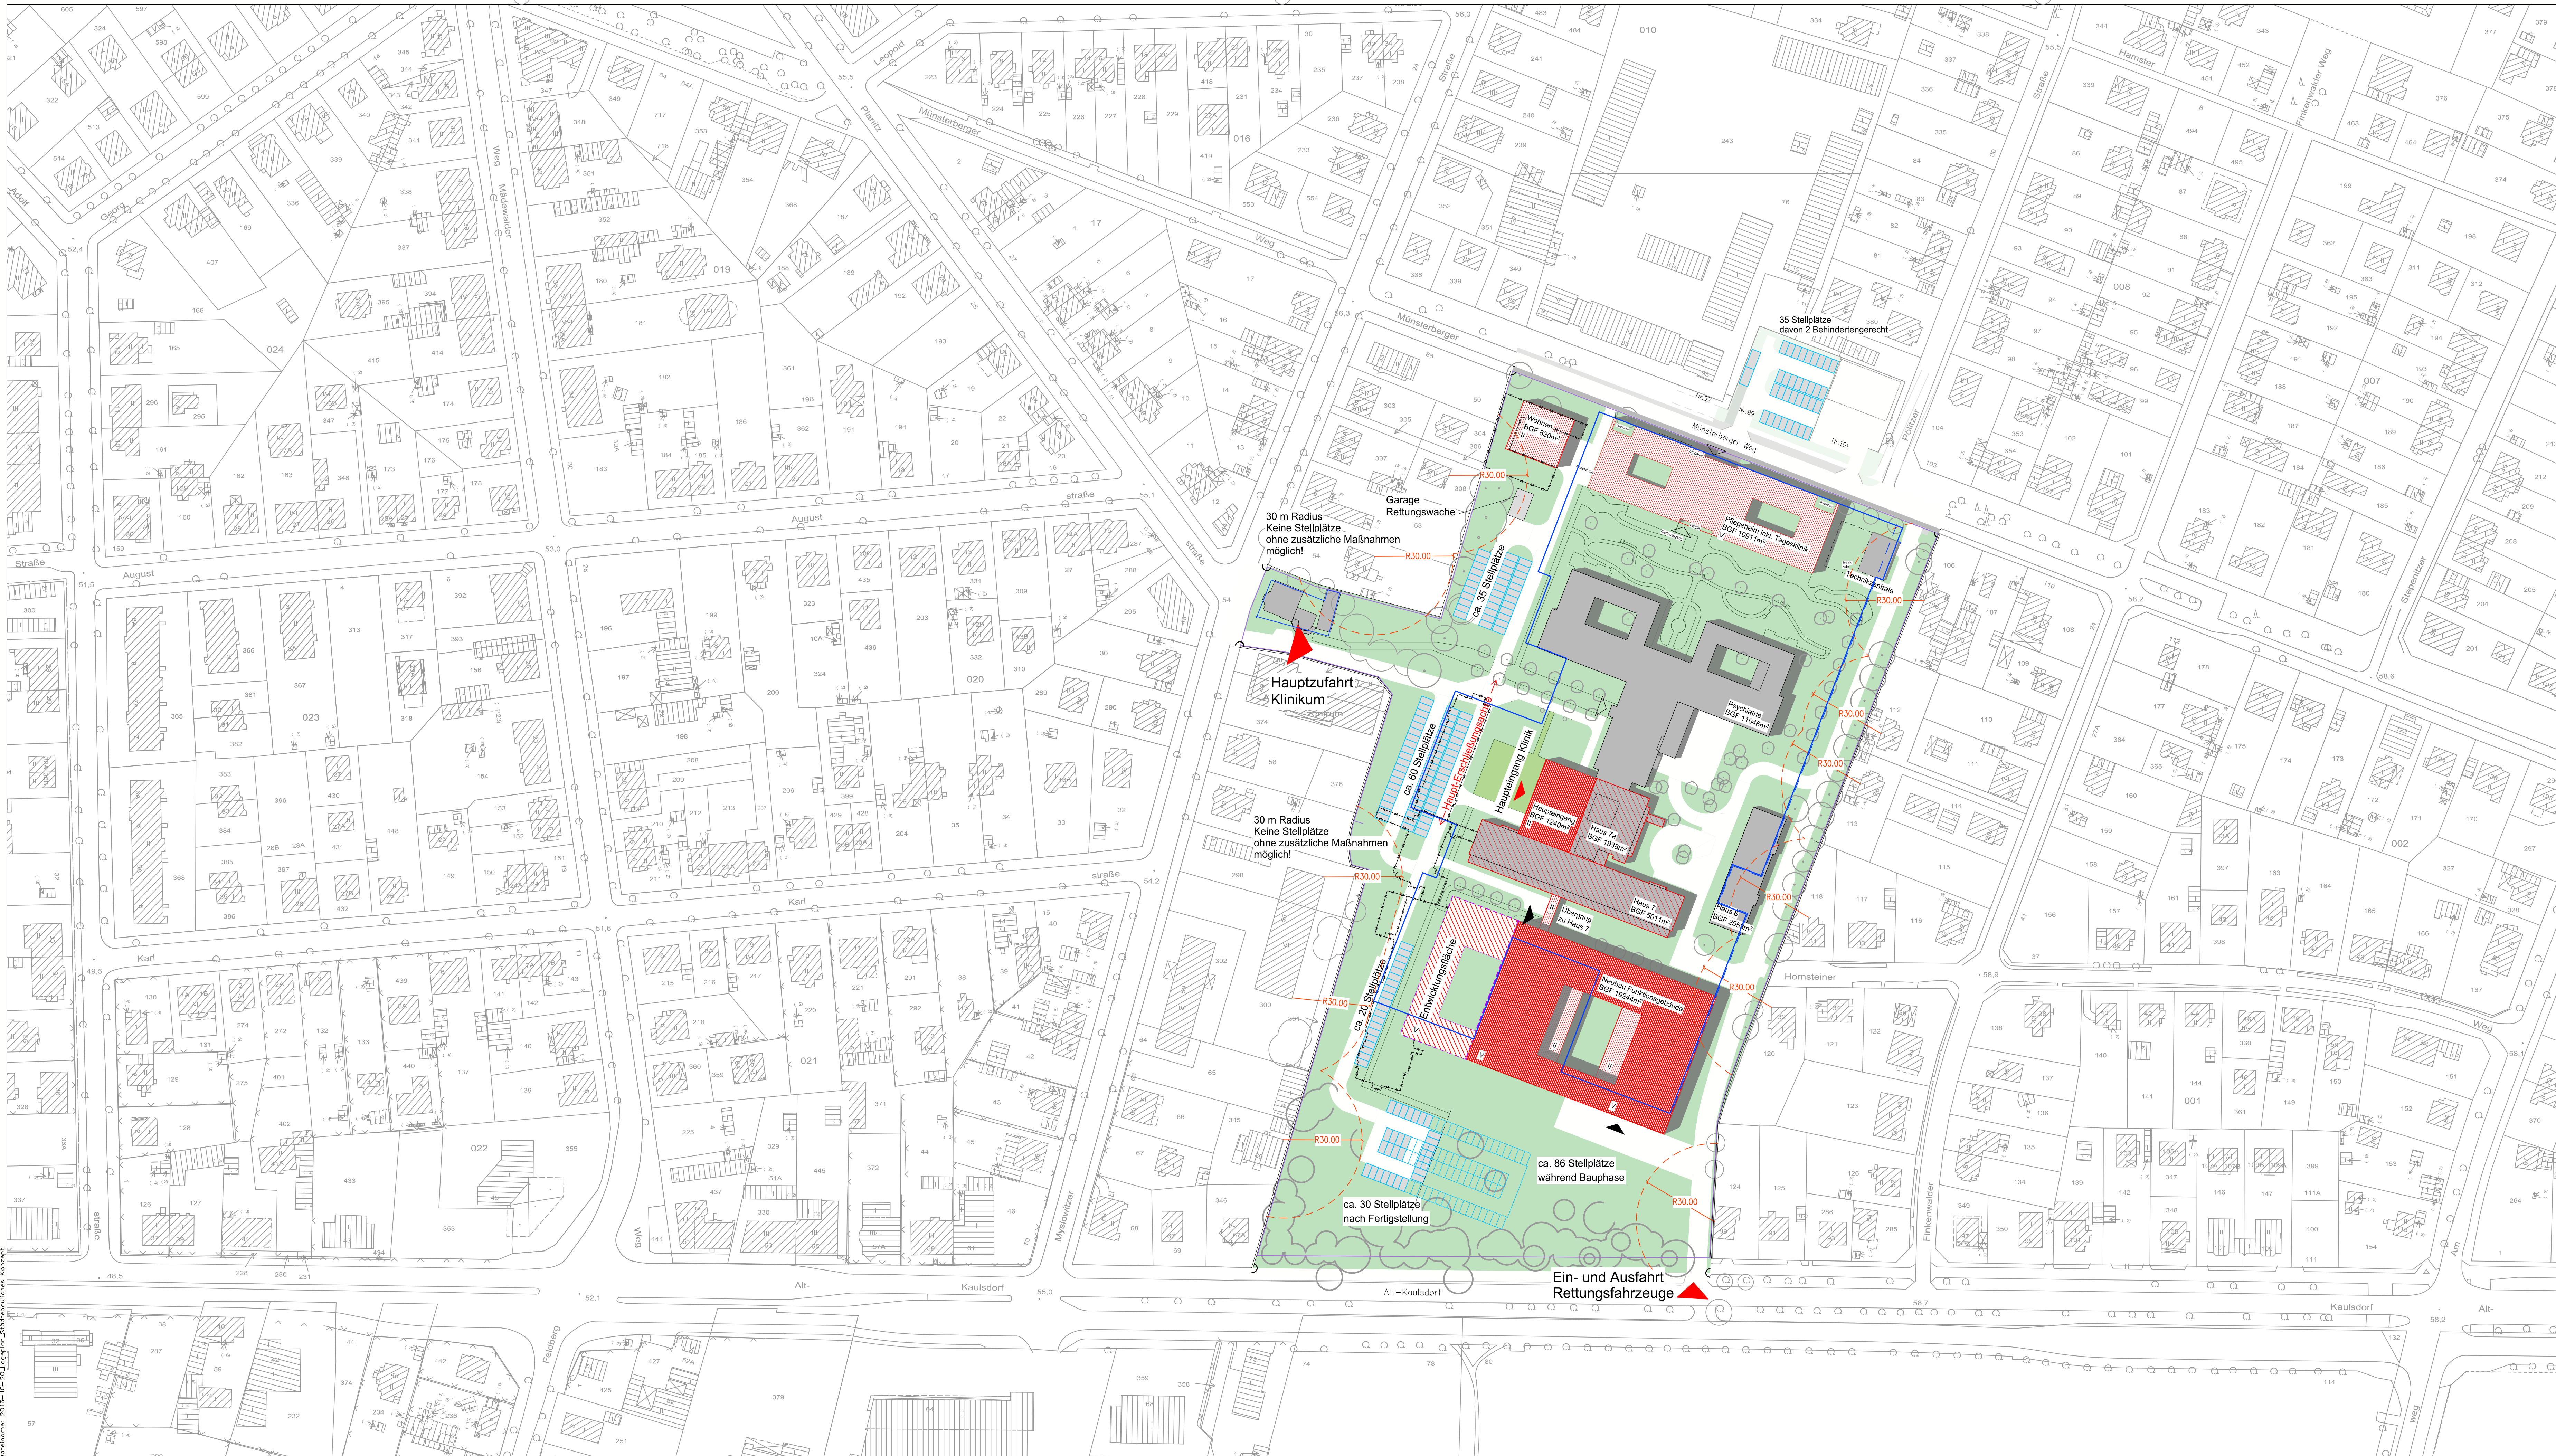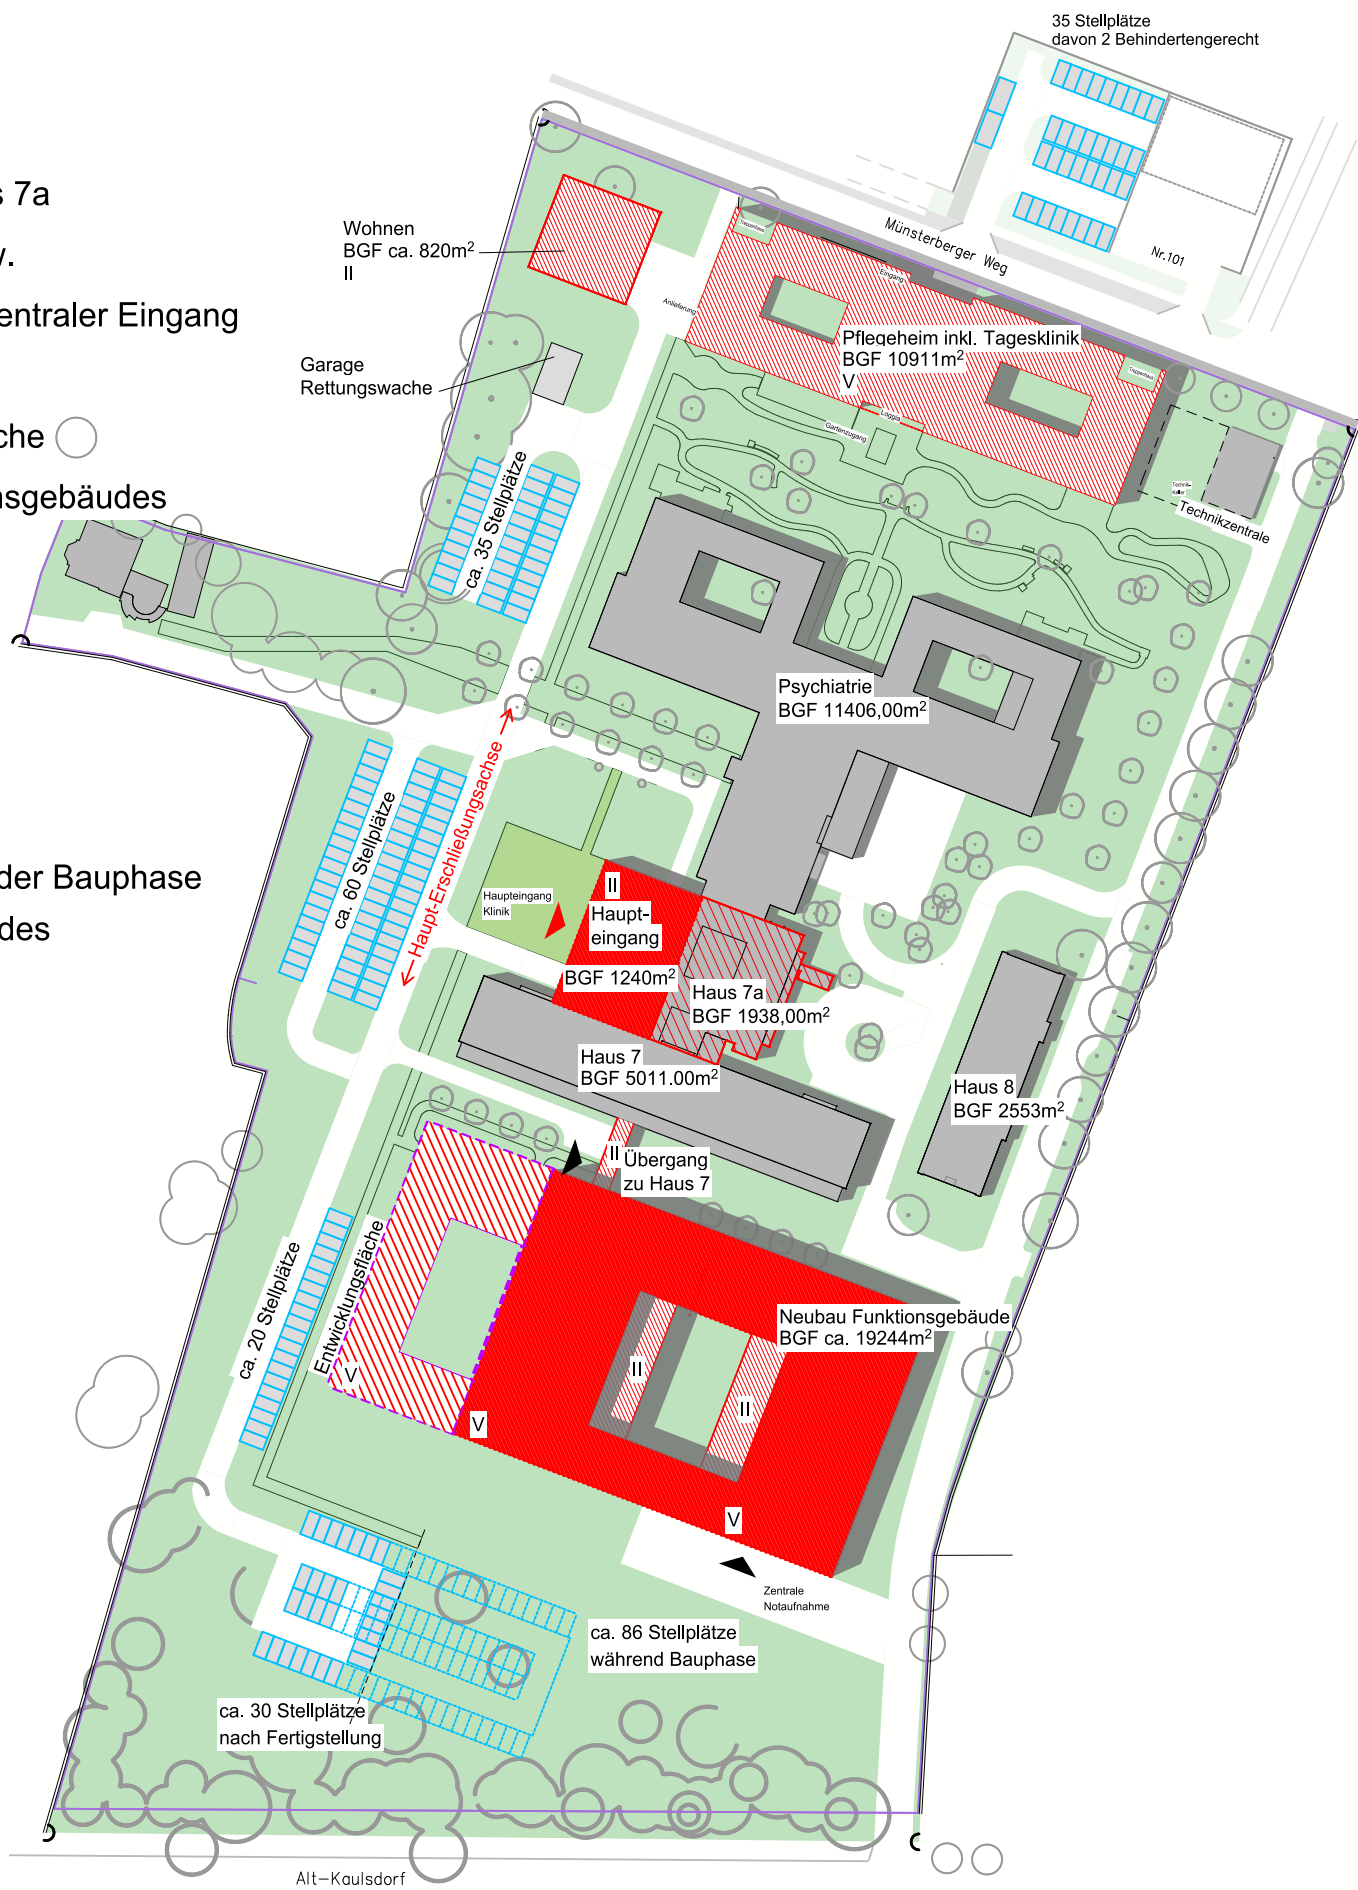

Baumassen entsprechend 1. BA

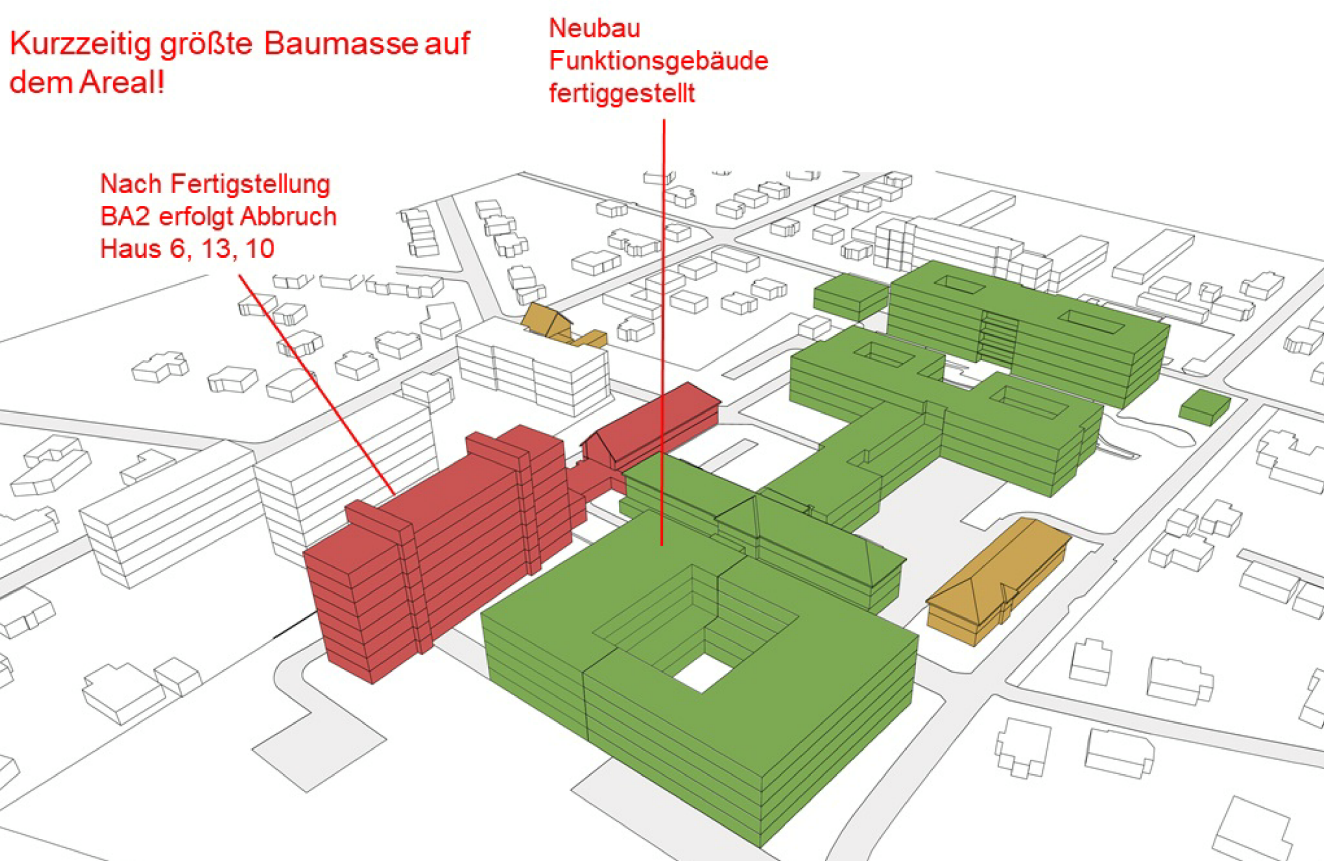

Baumassen im finalen Zustand

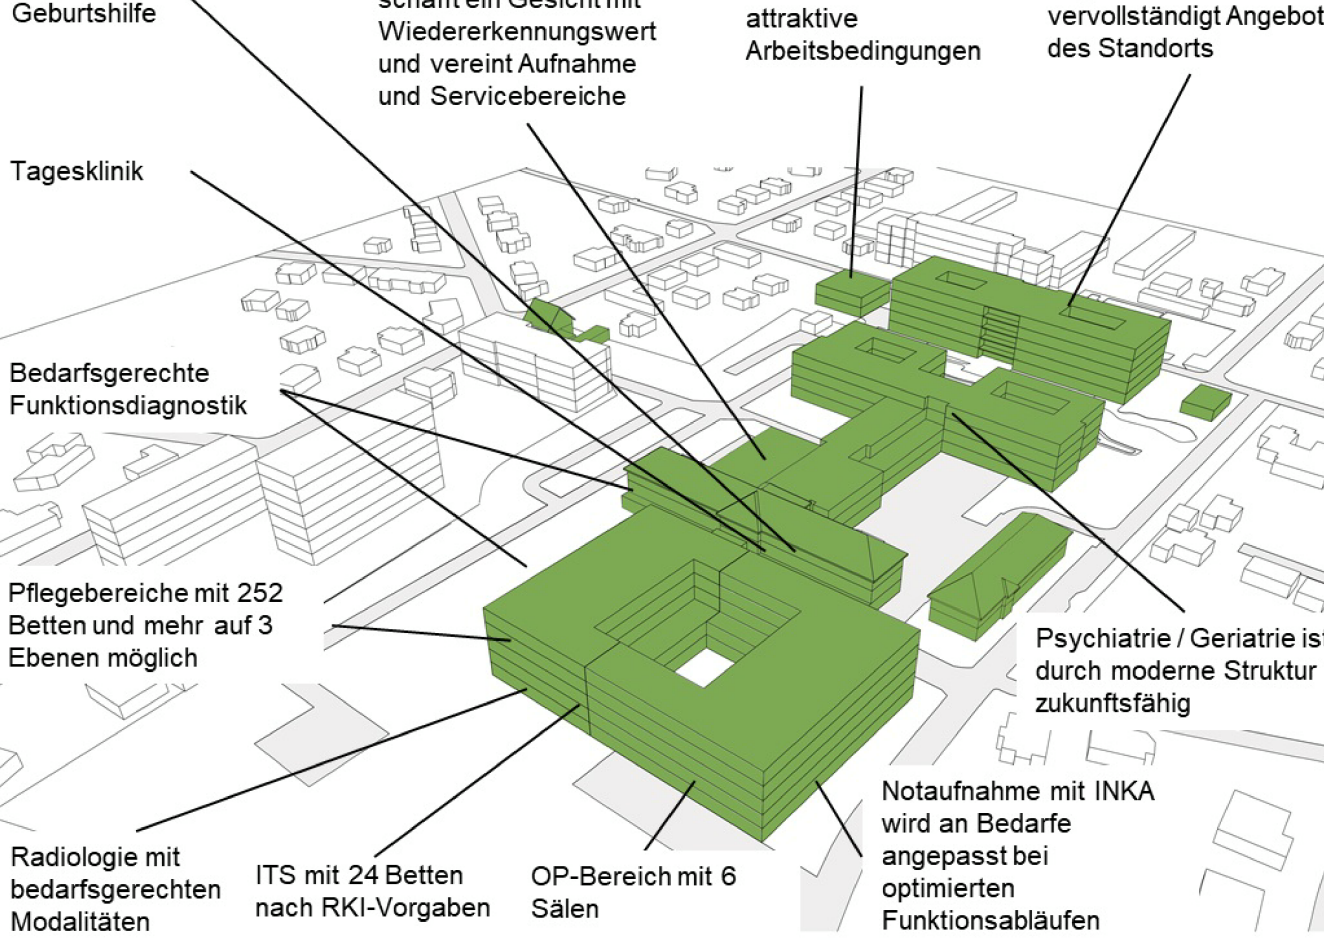

Angaben gem. B-Plan 10-50 vom 17.12.2009

Grundstücksgröße: 55.652,00m²

Kennzahlen Finaler Stand

	B-Plan	Planung
GRZ	0,35	0,29
in m²	19.478,20m²	ca. 16.553,00m²
GFZ	0,7	1,06
in m²	38.956,40m²	ca. 59.185,00m²
Überschreitung GFZ um		ca. 20.229,00m²

Im 30m Radius um Nachbarbebauung sind keine Stellplätze ohne zusätzliche Maßnahmen möglich!

Umbau/Sanierung im Bestand

Stellplätze ca. 180 Stellplätze insgesamt

Vivantes

NETZWERK FÜR GESUNDHEIT

vertreten durch
VIVANTES SERVICE GMBH
13407 Berlin, Arrose Allee 72-76

PROJEKT
Städtebauliches Entwicklungskonzept
Vivantes Klinikum Kaulsdorf
Myslowitzer Strasse, 12621 Berlin

PLANUNG
MHB
ARCHITEKTEN + INGENIEURE GmbH
Hufelandstrasse 11a
10407 Berlin
Tel. 030 / 213 0056-80
Fax. 030 / 420 8245-20

MHB
ARCHITEKTEN + INGENIEURE

Städtebauliches Konzept		LAGEPLAN	
Begriffe:	Werk:	Maßstab 1:1000	PLUTATUM 01.07.2020
GRZ 40	VBGG	DATUM 2020-06-08_Lageplan_Städtebauliches Konzept	ERSTELLTAM 18.01.2017

VORABZUG