

VEGETATION

ERHALT VON BÄUMEN

- 1 Kastanie
- 9 Eiche
- 14 Bergahorn
- 15 Bergahorn

BAUMNEUPFLANZUNGEN, z.B.

- Spitz-Ahorn 'Royal Red'
- Schwedische Mehlbeere

KLEINGEHÖLZE / STAUDEN / GRÄSER /

- flächige, pflegereduzierte Bepflanzung
- z.B. Pachysandra, Efeu, Geranium, Gräser

GEHÖLZE


- entlang Ballfangzaun niedrige Gehölze
- und Solitäre (z.B. Felsenbirne, Schneeball)

ENTWÄSSERUNG

- Versickerung Niederschlagswasser
- in Vegetationsflächen

BEFESTIGUNGEN

- WEGEBELAG
- neuer Pflasterbelag Farbvorschlag:
- anthrazit und grau

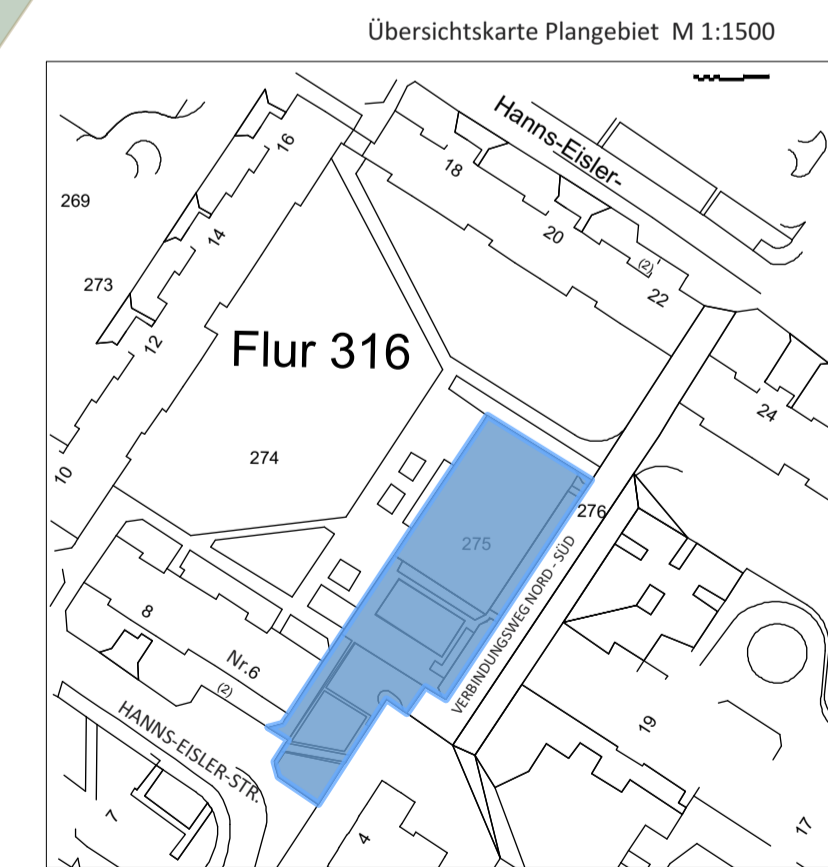

LEGENDE BESTAND

Flur 316, Flurstück 275
1.746m²

Bäume

x 46,71 Höhe Bestand

PLANUNG

Bäume

Solitiergehölz

Gehölzpflanzung

Stauden, Gräser

Kunststoffbelag
Ballspielanlage

Betonpflaster

Ballfangzaun

Bank

Anlehnbügel

Papierkorb

46,72 Höhe Planung

Bearbeitungsgebiet
1.792 m²

EIN-AUSGANG NORD

- vom Verbindungsweg Zugang
- zur Ballspielanlage
- 2 Anlehnbügel
- 1 Papierkorb

SPIELFELD

BALLSPIELANLAGE

- GRÖSSE: 21 x 33 m, 693 m²
- FARBE KUNSTSTOFFBELAG: grün
- 2 TORE mit Herkulesseilen

BALLFANGZAUN

- HÖHE 4 m, lärminderndes Modell
- mit Schallpuffern
- FARBE: anthrazit
- ZUGANG: an Längsseite Ost
- 2 Anlehnbügel, 1 Papierkorb
- ZUGANG: an Frontseite Süd

TREFFPUNKTE

- MIT TRIBÜNENFUNKTION

VEGETATION

- Rahmenpflanzung im Osten und Süden,
- Spielfeld gut einsehbar,
- keine hohe Bepflanzung - keine Angsträume

PLATZ

GENERATIONENVERBINDENDER PLATZ

- mit 3 neuen Bäumen und platzrahmenden Beeten
- 3 Sitzgruppen mit Bänken / Armlehnen und Tischen
- 2 Bänken
- 4 Anlehnbügeln
- 3 Papierkörben

EIN-AUSGANG SÜD

- Erhalt von 5 Bäumen
- Verbreiterung Durchgangsweg mit 1 Bank
- attraktive Bepflanzung mit Stauden / Gräsern / Solitären;
- keine hohe Bepflanzung - keine Angsträume;
- ggf. Findlinge zur Bereicherung

M 1:200



Projekt: BV: "Neugestaltung und Aufwertung
des Ballspielplatzes Hanns-Eisler Straße
(neben Haus-Nr.) 6", 10409 Berlin

Plan: Entwurfsplanung Übersicht

Auftraggeber: Bezirksamt Pankow von Berlin
- Straßen- und Grünflächenamt -

Auftragnehmer: Claudia Vogel
Garten- und Landschaftsarchitektin
Birkholzer Allee 39 16356 Ahrensfelde
030 / 9412569 gartenplanung-vogel.de

Plan-Nr.: 06 Maßstab: 1:200 Datum: 05.05.2018
Plangröße: A1 Bearbeiter: Vogel gez.: Vogel
Plangrundlage: Lageplan dxf