


Legende :

Mo	Mosaikpflaster		Planfeststellungsgrenze
PK	Gehwegplatten		Straßenbegrenzungslinie
	Taktile Platten		TBA Baugrenze
BP	Betonpflaster		Bordstein
KP	Kleinpflaster		abgesenkter Bordstein
GP	Parkbuch mit Großpflaster		Winkelstützwand
Ra	Begrünung mit Rasen		Einfridung (Zaun)
A	Asphalt		Katastergrenzen
	Dienstweg		gepl. Fahrradständer
	Haltestelle		
	Schotter		
	Gleis straßenbündig		
	Baumpflanzung		
	Baumstandort (Bestand)		
	Baumstandort (Fällung)		
	Lane-Light		
	Beleuchtungsast (verbleibt im Bestand)		
	Beleuchtungsast (Planung)		
	Rückbau Ausstattung		
	Rückbau Gebäude		
	Rückbau Geländer		
	Rückbau Einfriedung (Zaun)		
	Fahrleitungsmast		
			Gefällebrechpunkt mit Angaben von Gefälle (Steigung) in Prozent, Länge der Gefälle- (Steigungs-) Strecke, Ausrichtungshalbmesser, Station und Höhe des Punktes
			Tiefpunkt
			Hochpunkt
			geplante Höhe
			Hoch- / Tiefpunkte vorhandene Höhe
			Gefälle %
			Straßenablauf

Quellenangabe der Plangrundlage
 Liegenschaftskataster:
 Straßen- und Grünflächenamt Pankow - Stand 03/2020
 Bestandsvermessung:
 Straßen- und Grünflächenamt Pankow - Stand 10/2014 (Abschnitt Nordendstr. bis Quickborner Str.)
 Berliner Verkehrsgesellschaft (BVG) - Stand 05/2019 (Abschnitt Quickborner Str. bis Uhländstr.)
 Bestandsgleise:
 Berliner Verkehrsgesellschaft (BVG) - Stand 05/2019
 Kanabestand:
 Berliner Wasserbetriebe (BWB) - Stand 04/2020

Lagestatus:
 Söldner Berlin (Netz 88)

Höhenstatus:
 NHN (Bezugssystem DHHN)

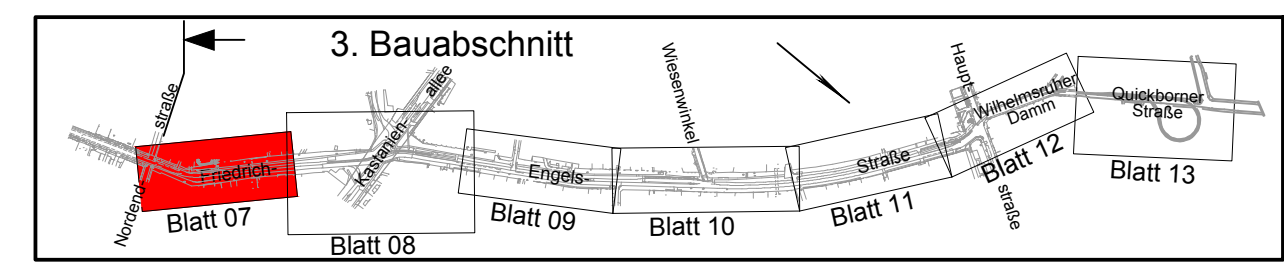

Nr.	Art der Änderung	Datum	Zeichen

Vössing Ingenieurgesellschaft mbH
 Brunnenstraße 29-31
 40223 Düsseldorf

im Auftrag der:

Vössing Vegro Ingenieurgesellschaft mbH
 Stolkerstraße 132
 10407 Berlin

VÖSSING
INGENIEURE

Datum	Name
gez. Nov-20	SV
gepr. Nov-20	SM

Bezirksamt Pankow von Berlin
 Abt. Stadtentwicklung
 Straßen- und Grünflächenamt
 Darßer Straße 203
 13088 Berlin

Berlin

bearb.	SGa 51
gepr.	SGa 5

Berliner Verkehrsbetriebe (BVG)
 Anstalt des öffentlichen Rechts
 Bereich Infrastruktur
 Holzmarktstraße 15-17
 10179 Berlin

BVG

bearb.	SGa 51
gepr.	SGa 5

ENTWURFSPLANUNG
 Arbeitsstand für Öffentlichkeitsbeteiligung Stand: 15.09.20

Straßenbauverwaltung	Unterlage / Blatt-Nr.: 5/7
Bezirksamt Pankow von Berlin Abt. Stadtentwicklung Straßen- und Grünflächenamt	Lageplan
PROJIS-Nr.: --	Maßstab: 1:250
Umbau der Friedrich-Engels-Straße - Wilhelmsruher Damm	
3. Bauabschnitt Bau km 1+204 bis 2+640	
von Nordendstraße bis Quickborner Straße im Bezirk Pankow von Berlin	
Antragsteller: Bezirksamt Pankow von Berlin Abteilung Stadtentwicklung Straßen- und Grünflächenamt gez. Berlin, den	Auslegung:
Antragsbehörde:	Planfeststellungsbehörde:

Blattentwurf:
 05.11.2020
 05.11.2020
 05.11.2020
 05.11.2020
 05.11.2020