


Legende :

- Mo Mosaikpflaster
- PK Gehwegplatten
- Taktile Platten
- BP Betonpflaster
- KP Kleinpflaster
- GP Parkbuch mit Großpflaster
- Ra Begrünung mit Rasen
- A Asphalt
- Dienstweg
- Haltestelle
- Schotter
- Gleis straßenbündig
- Baumplantzung
- Baumstandort (Bestand)
- Baumstandort (Fällung)
- Lane-Light
- Beleuchtungsmast (verbleibt in Bestand)
- Beleuchtungsmast (Planung)
- Rückbau Ausstattung
- Rückbau Gebäude
- Rückbau Geländer
- Rückbau Einfriedung (Zaun)
- Fahrleitungsmast
- Planfeststellungsgrenze
- Straßenbegrenzungslinie
- TBA Baugrenze
- Bordstein
- abgesenkter Bordstein
- Geländer
- Winkelstützwand
- Einfriedung (Zaun)
- Katastergrenzen
- gepl. Fahrradständer
- Gefällebruchpunkt mit Angaben von Gefälle (Steigung) in Prozent, Länge der Gefälle-(Steigungs-) Strecke, Ausrichtungshalbmesser, Station und Höhe des Punktes
- Tiefpunkt
- Hochpunkt
- geplante Höhe
- Hoch- / Tiefpunkte vorhandene Höhe
- Gefälle %
- Straßenablauf

Quellenangabe der Plangrundlage
 Liegenschaftskataster:
 Straßen- und Grünflächenamt Pankow - Stand 03/2020
 Bestandsvermessung:
 Straßen- und Grünflächenamt Pankow - Stand 10/2014 (Abschnitt Nordendstr. bis Quickborner Str.)
 Berliner Verkehrsgesellschaft (BVG) - Stand 05/2019 (Abschnitt Quickborner Str. bis Uhländstr.)
 Bestandsgleise:
 Berliner Verkehrsgesellschaft (BVG) - Stand 05/2019
 Kanabestand:
 Berliner Wasserbetriebe (BWB) - Stand 04/2020

Lagestatus:
 Söldner Berlin (Netz 88)

Höhenstatus:
 NHN (Bezugssystem DHNN)

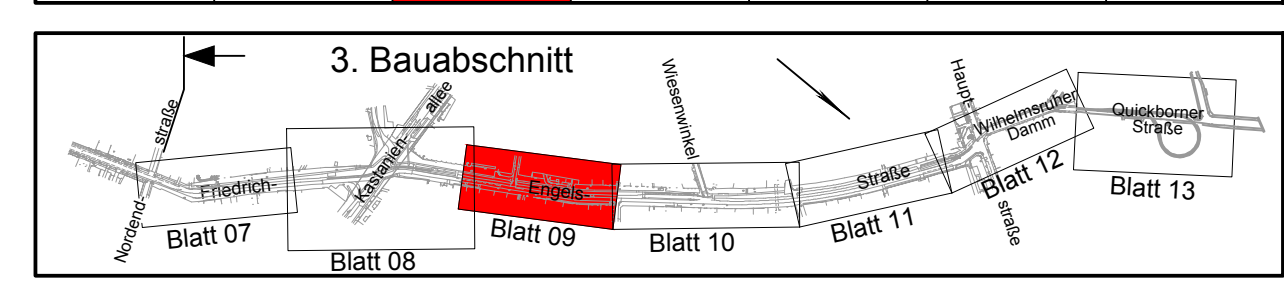

Nr.	Art der Änderung	Datum	Zeichen

Vössing Ingenieurgesellschaft mbH
 Brunnenstraße 29-31
 40223 Düsseldorf

im Auftrag der:

Vössing Vegro Ingenieurgesellschaft mbH
 Storkower Straße 132
 10407 Berlin

Datum	Name
gez. Nov-20	SV
gepr. Nov-20	SM
gepr.	

Bezirksamt Pankow von Berlin
 Abt. Stadtentwicklung
 Straßen- und Grünflächenamt
 Darßer Straße 203
 13088 Berlin

bearb.	SGa 51
gepr.	SGa 5

Berliner Verkehrsbetriebe (BVG)
 Anstalt des öffentlichen Rechts
 Bereich Infrastruktur
 Holzmarktstraße 15-17
 10179 Berlin

bearb.	SGa 51
gepr.	SGa 5

ENTWURFSPLANUNG
 Arbeitsstand für Öffentlichkeitsbeteiligung Stand: 15.09.20

Straßenbauverwaltung	Unterlage / Blatt-Nr.: 5/9
Bezirksamt Pankow von Berlin Abt. Stadtentwicklung Straßen- und Grünflächenamt	Lageplan
PROJIS-Nr.: --	Maßstab: 1:250
Umbau der Friedrich-Engels-Straße – Wilhelmruher Damm 3. Bauabschnitt Bau km 1+204 bis 2+640 von Nordendstraße bis Quickborner Straße im Bezirk Pankow von Berlin	
Antragsteller: Bezirksamt Pankow von Berlin Abteilung Stadtentwicklung Straßen- und Grünflächenamt gez. Berlin, den	Auslegung:
Anhörungsbehörde:	Planfeststellungsbehörde:

Blatt 08
 Blatt 09
 Blatt 10
 Blatt 11
 Blatt 12
 Blatt 13