

Legende :

Mo	Mosaikpflaster	—	Planfeststellungsgrenze
PK	Gehwegplatten	—	Straßenbegrenzungslinie
TP	Taktile Platten	---	TBA Baugrenze
BP	Betonpflaster	—	Bordstein
KP	Kleinpflaster	—	abgesenkter Bordstein
GP	Parkbucht mit Großpflaster	—	Geländer
Ra	Begrünung mit Rasen	—	Winkelstützwand
A	Asphalt	—	Einfriedung (Zaun)
D	Dienstweg	—	Katastergrenzen
H	Haltestelle	—	gepl. Fahrradständer
S	Schotter	—	
G	Gleis straßenbündig	—	
☺	Baumpflanzung	—	
☺	Baumstandort (Bestand)	—	
☺	Baumstandort (Fällung)	—	
☺	Lane-Light	—	
☺	Beleuchtungsmast (verbleibt im Bestand)	—	
☺	Beleuchtungsmast (Planung)	—	
☺	Rückbau Ausstattung	—	
☺	Rückbau Gebäude	—	
☺	Rückbau Geländer	—	
☺	Rückbau Einfriedung (Zaun)	—	
☺	Fahrleitungsmast	—	
—		—	Gefällebrechpunkt mit Angaben von Gefälle (Steigung) in Prozent, Länge der Gefälle-(Steigungs-) Strecke, Ausrundungshalbmesser, Station und Höhe des Punktes
—		—	Tiefpunkt
—		—	Hochpunkt
—		—	geplante Höhe
—		—	Hoch- / Tiefpunkte vorhandene Höhe
—		—	Gefälle %
—		—	Straßenablauf

Quellenangabe der Plangrundlage

Liegenschaftskataster:
Straßen- und Grünflächenamt Pankow - Stand 03/2020


Bestandsvermessung:
Straßen- und Grünflächenamt Pankow - Stand 10/2014 (Abschnitt Nordendstr. bis Quickborner Str.)
Berliner Verkehrsgesellschaft (BVG) - Stand 05/2019 (Abschnitt Quickborner Str. bis Uhländstr.)

Bestandsgleise:
Berliner Verkehrsgesellschaft (BVG) - Stand 05/2019

Kanalbestand:
Berliner Wasserbetriebe (BWB) - Stand 04/2020

Lagestatus:
Soldner Berlin (Netz 08)

Höhenstatus:
NN (Bezugssystem DHHN)

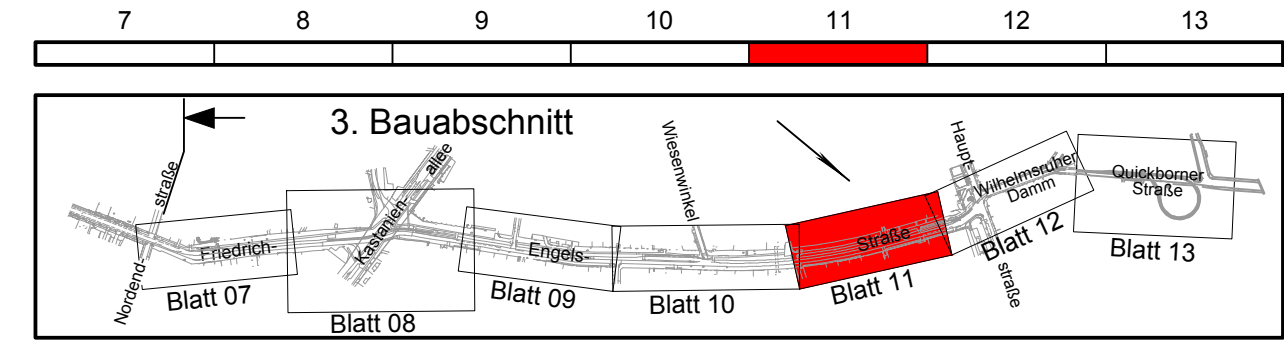

Nr.	Art der Änderung	Datum	Zeichen

VÖSSING INGENIEURE

im Auftrag der:
Vössing Vegro Ingenieurgesellschaft mbH
Storkower Straße 132
10407 Berlin

Datum	Name
gez. Nov-20	SV
gepr. Nov-20	SM

Berlin

Bezirksamt Pankow von Berlin
Abt. Stadtentwicklung
Straßen- und Grünflächenamt
Darfer Straße 203
13088 Berlin

bearb.	SGa 51
gepr.	SGa 5

Berliner Verkehrsbetriebe (BVG)
Anstalt des öffentlichen Rechts
Bereich Infrastruktur
Holzmarktstraße 15-17
10179 Berlin

bearb.	SGa 51
gepr.	SGa 5

ENTWURFSPLANUNG
Arbeitsstand für Öffentlichkeitsbeteiligung Stand: 15.09.20

Straßenbauverwaltung	Unterlage / Blatt-Nr.: 5/11
Bezirksamt Pankow von Berlin Abt. Stadtentwicklung Straßen- und Grünflächenamt	Lageplan
PROJIS-Nr.: --	Maßstab: 1:250
Umbau der Friedrich-Engels-Straße – Wilhelmruher Damm	
3. Bauabschnitt Bau km 1+204 bis 2+640	
von Nordendstraße bis Quickborner Straße im Bezirk Pankow von Berlin	
Antragsteller: Bezirksamt Pankow von Berlin Abteilung Stadtentwicklung Straßen- und Grünflächenamt gez. Berlin, den	Auslegung:
Anhörungsbehörde:	Planfeststellungsbehörde: