


Zeichenerklärung

	Anpassung Fahrbahn - Asphalt		Neigungsbrechpunkt mit Angabe von Ausrichtungsmesser, Längsneigung und Abstand zum nächsten Neigungsbrechpunkt
	Insckappen - Kleinfestflaster		geplanter Ablauf
	Sicherheitsstreifen - Mosaikflaster		vorn. Baum bleibt erhalten mit Baumschutz während der Bauausführung
	Abbruch vorh. Ablauf		geplanter Baum
	geplanter Ablauf		Baugrundaufschlüsse
	vorn. Baum wird gefällt		HB = Hochbord 15x30 cm
	geplanter Baum		RB = Rundbord 15x22 cm
			TB = Flachbord 20x20 cm
			TB = Tiefbord 10x25 cm
			EF = Einfassungsstein 8x20 cm

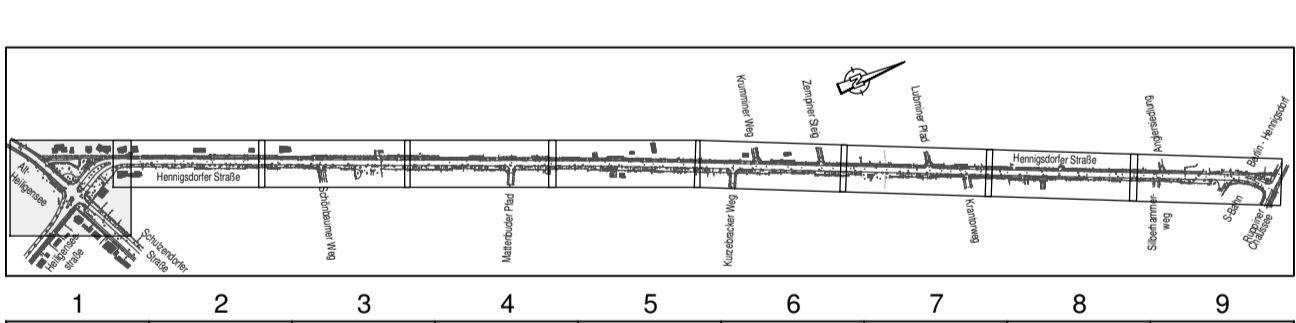

Nr.	Art der Änderung	Datum	Unterschrift

Ingenieurbüro: **INC** Ingenieurbüro Noske & Co GmbH
 Fachbereich Straßenbau
 Eichborndamm 215/239
 13437 Berlin
 Telefon: 030 407077

bearbeitet	Datum	Zeichen
gezeichnet	April 2016	Viellard
geprüft	April 2016	Schröder
Proj.-Nr.:	0377/12011	Noske

Vermessungsbüro: Bezirksamt Reinickendorf von Berlin, Fb Vermessung
 Datum: Januar 2013
 HB-System: NHN
 Lage-System: Sötker Berlin (Neu)
 Genauigkeitsgrad nach RAS - Verm

Bezirksamt Reinickendorf von Berlin
 Abteilung Bauwesen und Sport
 Fachbereich Straßenbau
 Eichborndamm 215/239
 13437 Berlin

Unterlage:	7
Blatt Nr.:	1
Kapitel:	4212
Titel:	738 21

Neubau der Hennigsdorfer Straße
 von Heiligenseestraße bis Ruppiner Chaussee

bearbeitet	Datum	Zeichen
gezeichnet		
geprüft		

Lageplan
 Maßstab: 1:250

Aufgestellt: _____ den 20 _____

Ausführungsplanung