

Zeichenerklärung

- vorh. Bebauung
- Zufahrt Pkw / Lkw
- vorh. Einfriedung
- PL-Platten
- Bpf = Betonpflaster
- EF = Einfassungstein
- HB = Hochbord
- RB = Rundbord
- TB = Flachbord
- EF = Einfassungstein
- PL-Platten
- vorh. Einfriedung


Oberstreifen (Mosaik / Grünstreifen)
 Gehweg (Platten)
 Unterstreifen (Mosaik)
 Parkstreifen (Bpf) / Baumstreifen
 Sicherheitsstreifen (Bpf)
 Bord
 Radwegmarkierung mit Symbol
 Fahrbahn (Asphalt)
 Radwegmarkierung mit Symbol
 Bord
 Buswartestelle (Platten)
 Gehweg (Platten)
 Oberstreifen Mosaik

Anpassung Fahrbahn - Asphalt
 Sicherheitsstreifen - Mosaikpflaster
 Abbruch vorh. Ablauf
 geplanter Ablauf
 vorh. Baum bleibt erhalten mit Baumschutz während der Bauausführung
 vorh. Baum wird gefällt
 geplanter Baum

Neigungsbrechpunkt mit Angabe von Ausrundungshalbmesser, Längsneigung und Abstand zum nächsten Neigungsbrechpunkt
 Gradientenhochpunkt
 Gradiententiefpunkt
 Fahrbahnquerneigung
 Baugrundaufschlüsse

H = 20 000 m
 -2,000 %
 432,50 m
 1,821 %
 789,22 m
 2,5%
 1 S / 1 G

HB = Hochbord 15x30 cm
 RB = Rundbord 15x22 cm
 TB = Flachbord 20x20 cm
 EF = Einfassungstein 8x20 cm

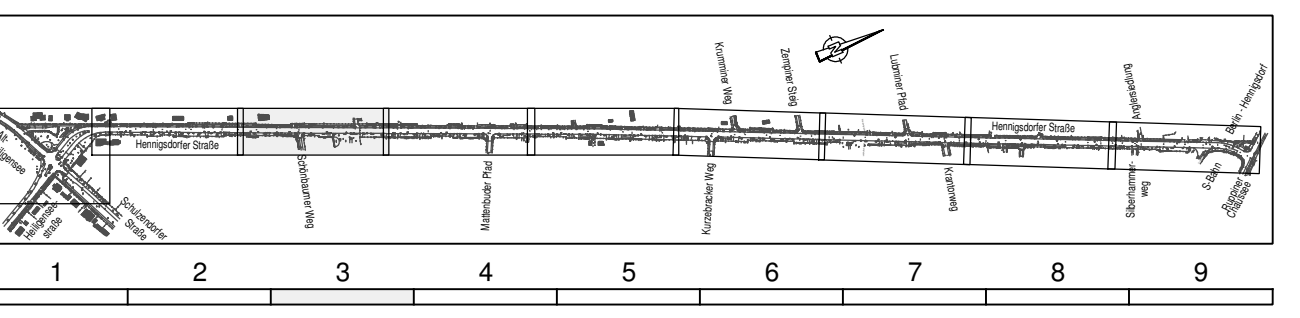

Nr.	Art der Änderung	Datum	Unterschrift

Ingenieurbüro	Datum	Zeichen
INC Ingenieurbüro Noske & Co GmbH <small>Pflanzener Str. 30, 13469 Berlin Tel.: 03046072971</small>	bearbeitet	Febr. 2015
	gezeichnet	Febr. 2015
	geprüft	Febr. 2015
	Proj.-Nr.:	0377/1/2011

Vermessungsbüro:	Bezirksamt Reinickendorf von Berlin, Fb Vermessung	Januar 2013
Höhensystem: NHN	Lagesystem: Soldner Berlin (Neu)	Genauigkeitsgrad nach RAS - Verm

Bezirksamt Reinickendorf von Berlin Abteilung Bauwesen und Sport Fachbereich Straßenbau Eichborndamm 215/239 13437 Berlin	Unterlage: 7 Blatt Nr.: 3 Kapitel: 4212 Titel: 738 21
bearbeitet gezeichnet geprüft	Datum Zeichen

Neubau der Hennigsdorfer Straße
 von Heiligenseestraße bis Ruppiner Chaussee

Lageplan
 Maßstab : 1:250

Aufgestellt : _____, den 20 _____

Ausführungsplanung