


### Zeichenerklärung

	Anpassung Fahrbahn - Asphalt		Neigungsbrechpunkt mit Angabe von Ausrundungshalbmesser, Längsneigung und Abstand zum nächsten Neigungsbrechpunkt
	Sicherheitsstreifen - Mosaikpflaster		Gradientenhochpunkt
	geplanter Ablauf		Gradiententiefpunkt
	vorh. Baum bleibt erhalten mit Baumschutz während der Bauausführung		Fahrbahnquerneigung
	vorh. Baum wird gefällt		Baugrundaufschlüsse
	geplanter Baum		

HB = Hochbord 15x30 cm  
 RB = Rundbord 15x22 cm  
 TB = Flachbord 20x20 cm  
 TB = Tiefbord 10x25 cm  
 EF = Einfassungsstein 8x20 cm

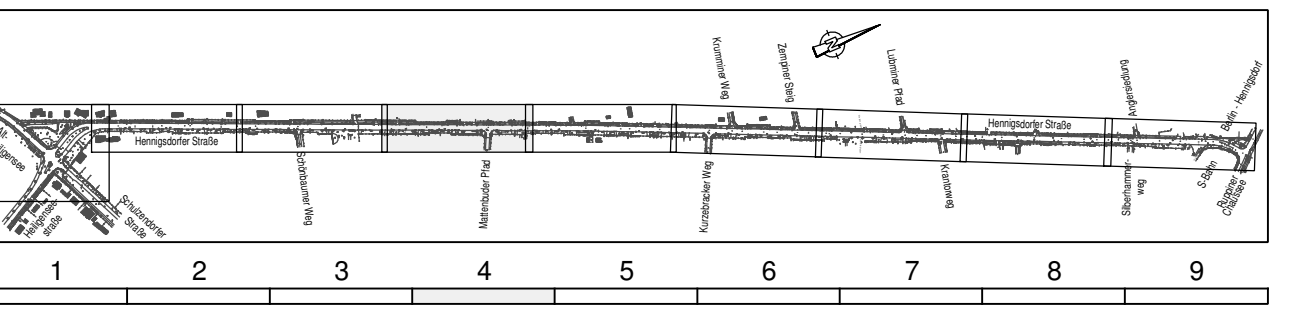

Nr.	Art der Änderung	Datum	Unterschrift

Ingenieurbüro	bearbeitet	Febr. 2015	Trede
<b>INC</b> Ingenieurbüro Noske & Co GmbH <small>Pflanzener Str. 30, 13469 Berlin Tel.: 03046072971</small>	gezeichnet	Febr. 2015	Schröder
	geprüft	Febr. 2015	Noske
	Proj.-Nr.:	0377/1/2011	

Vermessungsbüro:	Bezirksamt Reinickendorf von Berlin, Fb Vermessung	Januar 2013
Höhensystem: NHN	Lagesystem: Söldner Berlin (Neu)	Genauigkeitsgrad nach RAS - Verm

Bezirksamt Reinickendorf von Berlin		Unterlage: 7
Abteilung Bauwesen und Sport		Blatt Nr.: 4
Fachbereich Straßenbau		Kapitel: 4212
Eichborndamm 215/239		Titel: 738 21
13437 Berlin		Datum
		Zeichen

Neubau der Hennigsdorfer Straße		Lageplan
von Heiligenseestraße bis Ruppiner Chaussee		
Maßstab : 1:250		Ausführungsplanung
Aufgestellt : _____, den 20 _____		