


Zeichenerklärung

	Anpassung Fahrbahn - Asphalt
	Sicherheitsstreifen - Mosaikpflaster
	geplanter Ablauf
	vorh. Baum bleibt erhalten mit Baumschutz während der Bauausführung
	vorh. Baum wird gefällt
	geplanter Baum

	Neigungsbrechpunkt mit Angabe von Ausrundungshalbmesser, Längsneigung und Abstand zum nächsten Neigungsbrechpunkt
	Gradientenhochpunkt
	Gradiententiefpunkt
	Fahrbahnquerneigung
	Baugrundaufschlüsse

HB = Hochbord 15x30 cm
RB = Rundbord 15x22 cm
TB = Flachbord 20x20 cm
TB = Tiefbord 10x25 cm
EF = Einfassungsstein 8x20 cm

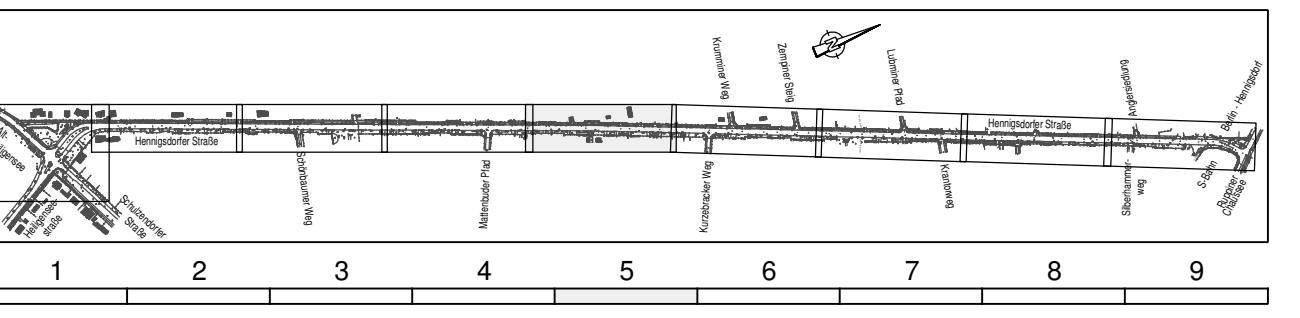

Nr.	Art der Änderung	Datum	Unterschrift

Ingenieurbüro	Datum	Zeichen
INC Ingenieurbüro Noske & Co GmbH <small>Pflanzener Str. 30, 13469 Berlin Tel.: 030 66072971</small>	bearbeitet	Febr. 2015
	gezeichnet	Febr. 2015
	geprüft	Febr. 2015
	Proj.-Nr.:	0377/1/2011

Vermessungsbüro:	Bezirksamt Reinickendorf von Berlin, Fb Vermessung	Januar 2013
Höhensystem: NHN	Lagesystem: Soldner Berlin (Neu)	Genauigkeitsgrad nach RAS - Verm

Bezirksamt Reinickendorf von Berlin		Unterlage: 7
Abteilung Bauwesen und Sport		Blatt Nr.: 5
Fachbereich Straßenbau		Kapitel: 4212
Eichborndamm 215/239		Titel: 738 21
13437 Berlin		Datum
		Zeichen

Neubau der Hennigsdorfer Straße		bearbeitet
von Heiligenseestraße bis Ruppiner Chaussee		gezeichnet
Lageplan		geprüft
Maßstab : 1:250		

Aufgestellt :	
	den 20
Ausführungsplanung	