


Zeichenerklärung

	Anpassung Fahrbahn - Asphalt
	Sicherheitsstreifen - Mosaikpflaster
	geplanter Ablauf
	geplanter Baum
	vorh. Baum bleibt erhalten mit Baumschutz während der Bauausführung
	vorh. Baum wird gefällt

	Neigungsbrechpunkt mit Angabe von Ausrundungshalbmesser, Längsneigung und Abstand zum nächsten Neigungsbrechpunkt
	Gradientenhochpunkt
	Gradiententiefpunkt
	Fahrbahnquerneigung
	Baugrundaufschlüsse

HB = Hochbord 15x30 cm
RB = Rundbord 15x22 cm
TB = Flachbord 20x20 cm
TB = Tiefbord 10x25 cm
EF = Einfassungsstein 8x20 cm

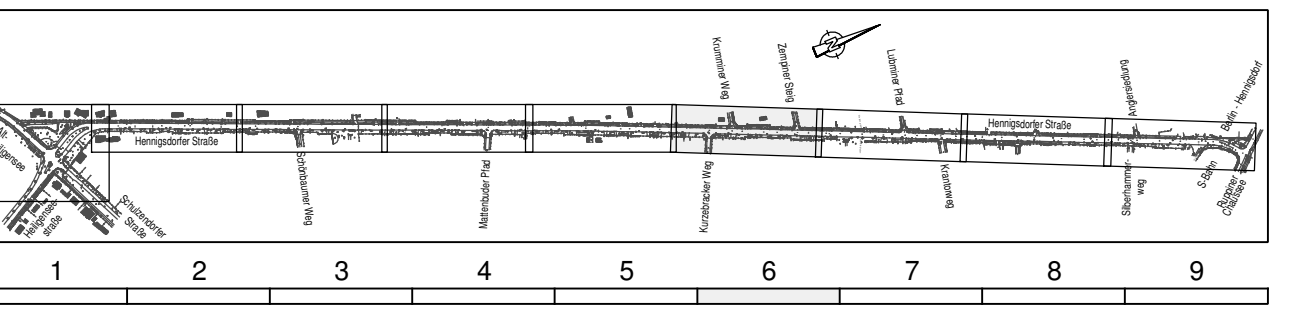

Nr.	Art der Änderung	Datum	Unterschrift

Ingenieurbüro **INC** Ingenieurbüro Noske & Co GmbH
 Pflanzener Str. 30, 13469 Berlin
 Tel.: 03046072971

bearbeitet	Febr. 2015	Trede
gezeichnet	Febr. 2015	Schröder
geprüft	Febr. 2015	Noske
Proj.-Nr.:	0377/1/2011	

Vermessungsbüro:	Bezirksamt Reinickendorf von Berlin, Fb Vermessung	Januar 2013
Höhensystem: NHN	Lagesystem: Söldner Berlin (Neu)	Genauigkeitsgrad nach RAS - Verm

Bezirksamt Reinickendorf von Berlin
 Abteilung Bauwesen und Sport
 Fachbereich Straßenbau
 Eichborndamm 215/239
 13437 Berlin

Unterlage:	7
Blatt Nr.:	6
Kapitel:	4212
Titel:	738 21
Datum	
Zeichen	

Neubau der Hennigsdorfer Straße
 von Heiligenseestraße bis Ruppiner Chaussee

Lageplan
 Maßstab : 1:250

Aufgestellt : _____, den 20 _____

Ausführungsplanung