


Zeichenerklärung

	Anpassung Fahrbahn - Asphalt
	Sicherheitsstreifen - Mosaikpflaster
	geplanter Abbruch
	geplanter Baum
	vorh. Baum bleibt erhalten mit Baumschutz während der Bauausführung
	vorh. Baum wird gefällt

	Neigungsbrechpunkt mit Angabe von Ausrundungshalbmesser, Längsneigung und Abstand zum nächsten Neigungsbrechpunkt
	Gradientenhochpunkt
	Gradiententiefpunkt
	Fahrbahnquerneigung
	Baugrundaufschlüsse

HB = Hochbord 15x30 cm
RB = Rundbord 15x22 cm
TB = Flachbord 20x20 cm
EF = Einfassungsstein 8x20 cm

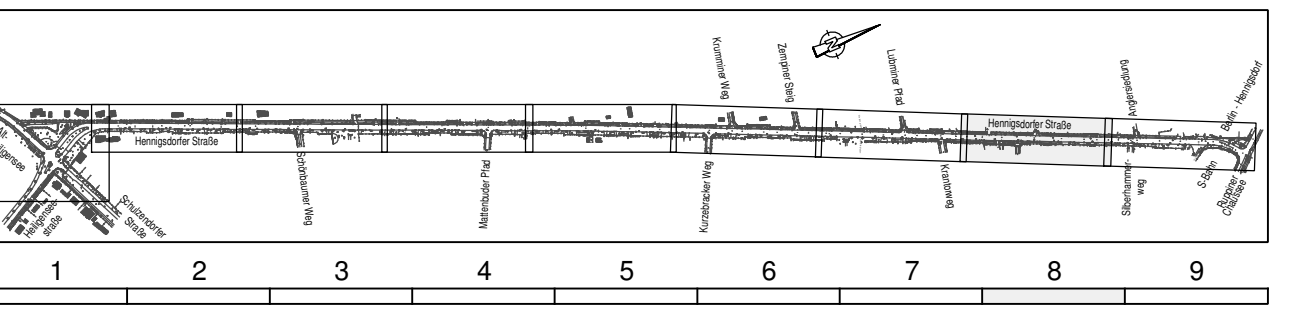

Nr.	Art der Änderung	Datum	Unterschrift

Ingenieurbüro	Datum	Zeichen	
INC Ingenieurbüro Noske & Co GmbH Pflanzstr. 30, 13469 Berlin Tel.: 03046077971	bearbeitet	Febr. 2015	Trede
	gezeichnet	Febr. 2015	Schröder
	geprüft	Febr. 2015	Noske
	Proj.-Nr.:	0377/1/2011	

Vermessungsbüro:	Bezirksamt Reinickendorf von Berlin, Fb Vermessung	Januar 2013
Höhensystem: NHN	Lagesystem: Söldner Berlin (Neu)	Genauigkeitsgrad nach RAS - Verm

Bezirksamt Reinickendorf von Berlin Abteilung Bauwesen und Sport Fachbereich Straßenbau Eichborndamm 215/239 13437 Berlin	Unterlage: 7 Blatt Nr.: 8 Kapitel: 4212 Titel: 738 21	
	Datum	Zeichen

Neubau der Hennigsdorfer Straße von Heiligenseestraße bis Ruppiner Chaussee	Lageplan
	Maßstab : 1:250

Aufgestellt :	

Ausführungsplanung