
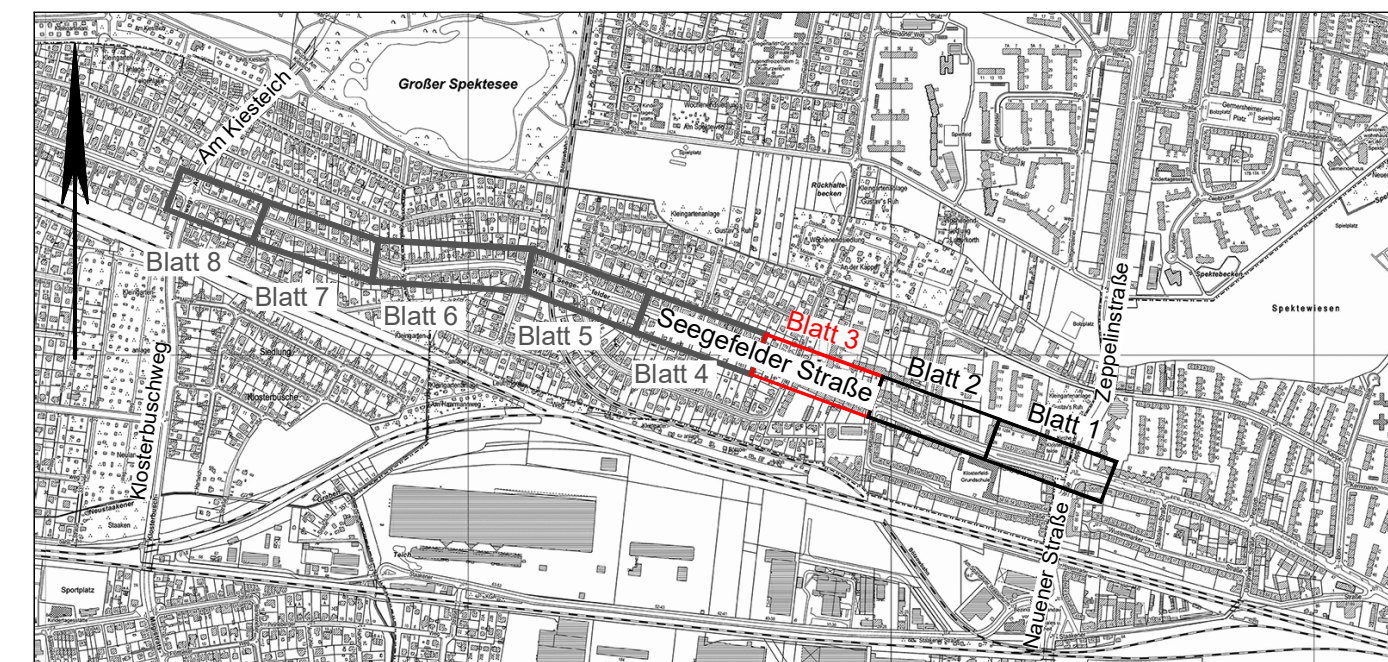


Zeichenerklärung

- | | | | | | | | | |
|--|---|---|---|--|--|--|---|--|
| <ul style="list-style-type: none"> Ablauf Fallrohr Schacht (RW) Fließbrüchung (RW) Durchlaß, Rohrauslauf (RW) Sperre Pegel Einwässerungsrinne Schacht (ISW) Hausanschlußschluss (SW) SW-Verschluß Fließrichtung (SW) Wasserschieber | <ul style="list-style-type: none"> Unterflurhydrant Oberflurhydrant TWL-Endkappe Gasschieber Schalbkasten Kabelschacht Betonmast Stahlgittermast Holzmast Stahlrohrmast | <ul style="list-style-type: none"> Flurflüchtgrenze Flurgrenze Gemarkungsgrenze Markierung Markierung 0,5/0,2m Markierung 3,0/3,0m Markierung durchgehend 0,13m Sperrlinie durchgehend 0,30m Sperrlinie gestr. lang/0,3m Sperrlinie gestr. kurz/0,3m Halteleine durchgehend 0,5m Halteleine gestrichelt 0,5m Polygonpunkt Höhenfestpunkt Punkthöhe | <ul style="list-style-type: none"> Baumstumpf Laubwald Nadelwald Gebüsch Hecke Einzelbaum Baumkronengrenze Wurzel mit Höhe Sitzbank Fahrradsänder Ampele | <ul style="list-style-type: none"> Vorwegweiser, groß Vorwegweiser, klein Warnbake Straßennamenschild sonst. Verkehrsschilder Ortsschild Stationszeichen Strassenlampe | <ul style="list-style-type: none"> Liifabsäule Telefonzelle Leitungshinweisschild Leitplanke Schutzgitter, Geländer Poller Beschilderung Bügel Briefkasten Postverteilerkasten Uhr Papierkorb Finding | <ul style="list-style-type: none"> Tierbord/Bordabsenkung-Granit Tierbord/Bordabsenkung-Beton Kantenstein Betonbord Granitbord/Betliner Bord GP-Reihe KP-Reihe HSP-Straßen Palisaden Mauer Zaum Fuge Schnittkanten Metallschiene Kante, unbefestigt | <ul style="list-style-type: none"> GUA Gußasphalt A Asphalt B Beton HBP Hartbetonpflaster BP Betonsteinpflaster Mo Mosaiksteinpflaster PB Platte-Beton PG Platte-Granit PK Platte-Kunststein PGV Platte-Großverbund RI Rillenplatte (weiß) GP Großsteinpflaster | <ul style="list-style-type: none"> KP Kleinsteinpflaster MP Mansfelder Pflaster WP Wildsteinpflaster Okoptl. Öko-Pflaster RGS Rasengitterstein S Sand Sa Schotter Sp Splitt Okoptl. Öko-Pflaster RGS Rasengitterstein RI-M Rindenmulch KI Kieselsteine |
|--|---|---|---|--|--|--|---|--|

Legende

- Z 306 / — vorhandene Verkehrszeichen und Markierung (LSA-Lageplan Alliiert Stadtlicht GmbH)
- Z 306 / — vorhandene Verkehrszeichen und Markierung außerhalb LSA-Plan
- Z 306 / — geplante Verkehrszeichen und Markierung
- Radfahrersymbole nach RP 216 VLB
- bauliche Maßnahme / ohne Anpassungsbereich
- vorhandene GÜF

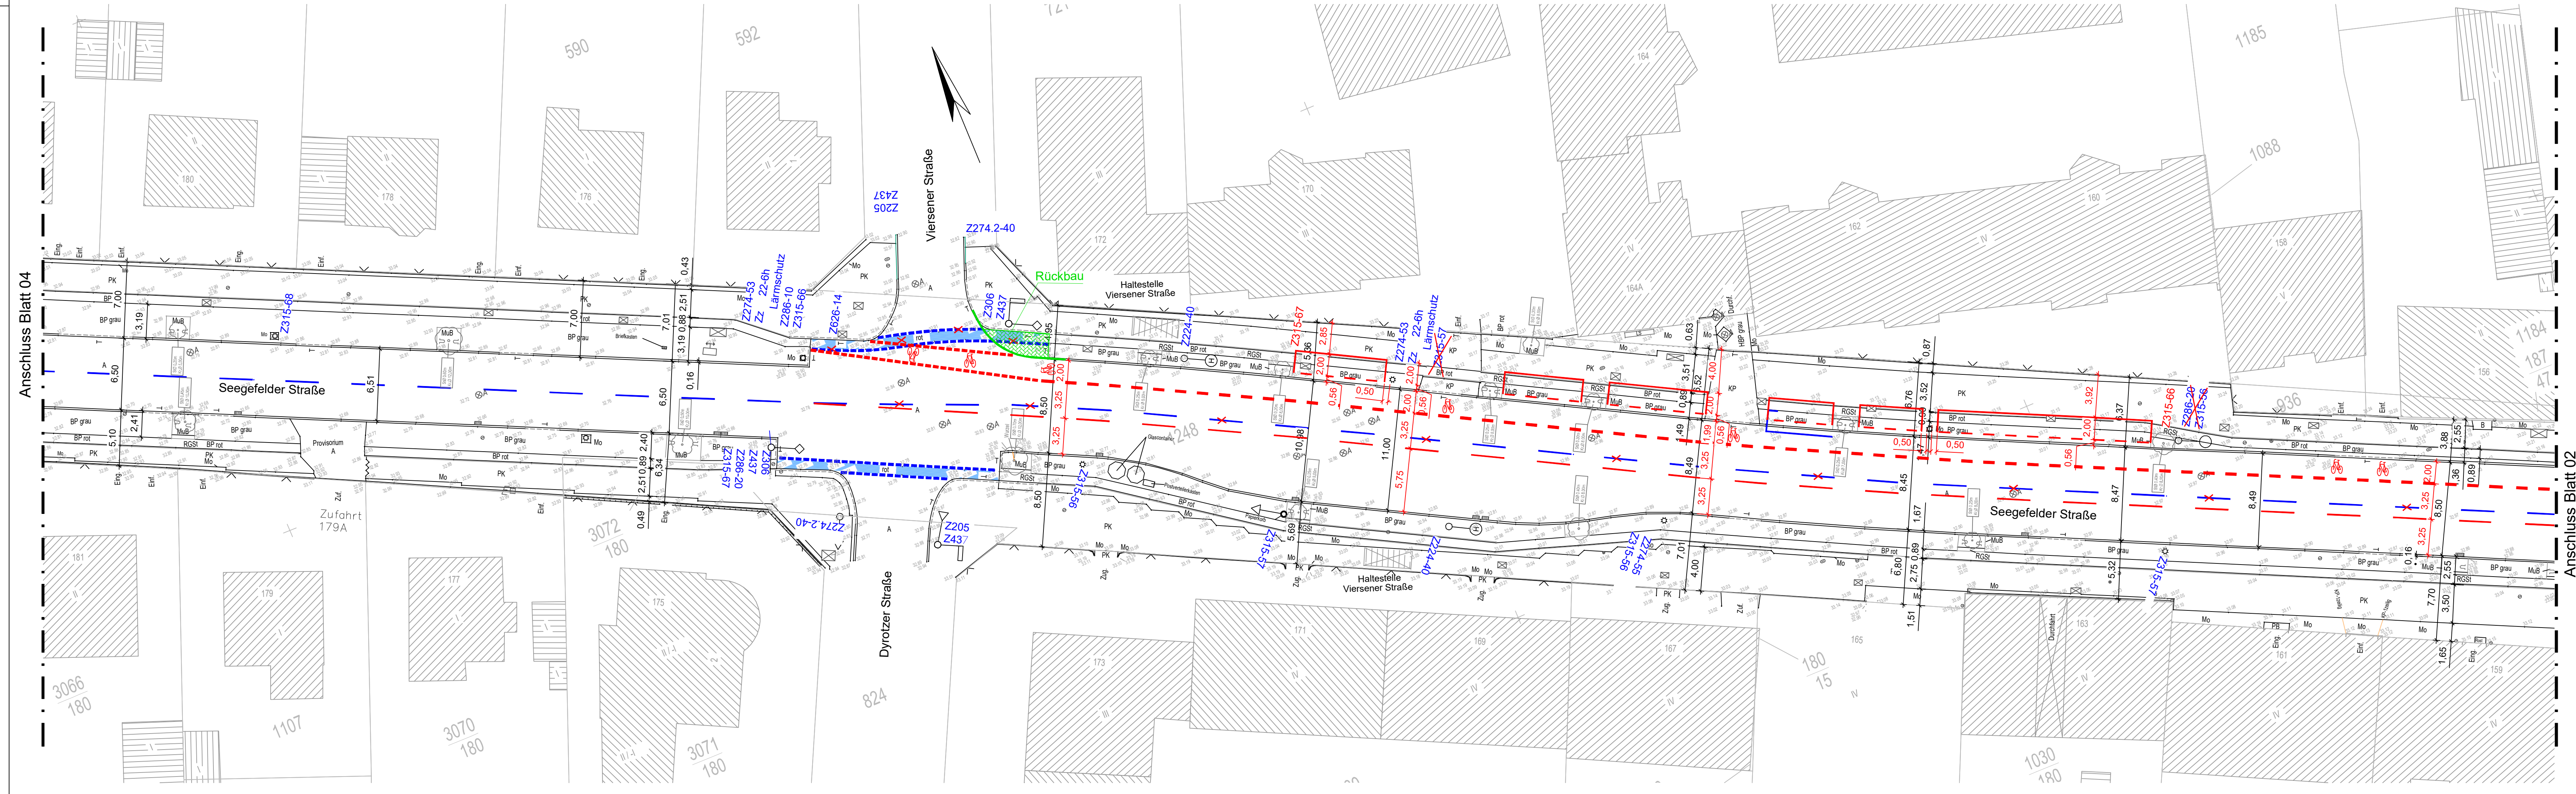

Vermesser:	Gemessen April 2016	Makatsch
Vermessungsbüro	Gezeichnet 04.05.2016	Löschner
A. Makatsch	Geprüft	
Morsbronner Weg 34	Auftrag Nr.:	6_104
12109 Berlin	Lagebezug:	ETRS 89
Tel. 030 / 70093921 Fax. 030 / 70093922	Höhenbezug:	DHHN 92

Entwurfsbearbeitung:	Datum	Zeichen
HOFFMANN LEICHTER Ingenieurgesellschaft	bearbeitet 21.11.2016	Kähne
Bundesallee 13 - 14 10719 Berlin Tel. 030 8872767-0 Fax 030 8872767-99 E-Mail: info@hoffmann-leichter.de Web: www.hoffmann-leichter.de	gezeichnet 21.11.2016	Kreuschner
geprüft:		

im Auftrag:
Senatsverwaltung für Stadtentwicklung und Umwelt
Abteilung VII B

Bezirksamt Spandau von Berlin Abt. Straßen- und Grünflächenamt	LP 03 Verkehrszeichen- und Markierungsplan
Radverkehrsanlagen Seegfelder Straße - Seegfelder Weg zwischen Zeppelinstraße - Nauener Straße und Klosterbuschweg - Am Kiesteich	Maßstab: 1 : 250