


Alliander Stadtlicht GmbH:  
LSA Heerstraße / Pichelsdorfer Straße -  
Alt-Pichelsdorf, L-29 012 o, 02.04.2003

Y 10962.625  
X 20789.971

Bezirk Spandau  
Gemarkung Spandau  
Flur 19

Bezirk Spandau  
Gemarkung Spandau  
Flur 22

- Legende**
- z.306/— vorhandene Verkehrszeichen und Markierung (LSA-Lageplan Alliander Stadtlicht GmbH) VzKat 1992
  - z.306/— vorhandene Verkehrszeichen und Markierung außerhalb LSA-Lageplan, VzKat 2017
  - z.306/— geplante Verkehrszeichen und Markierung, VzKat 2017
  - Radfahrersymbole nach RP 216 VLB
  - bauliche Maßnahme / ohne Anpassungsbereich
  - Alliander Stadtlicht GmbH: Rotplan  
LSA Heerstraße / Alt-Pichelsdorf - Mahnstraße L-29 013g-3

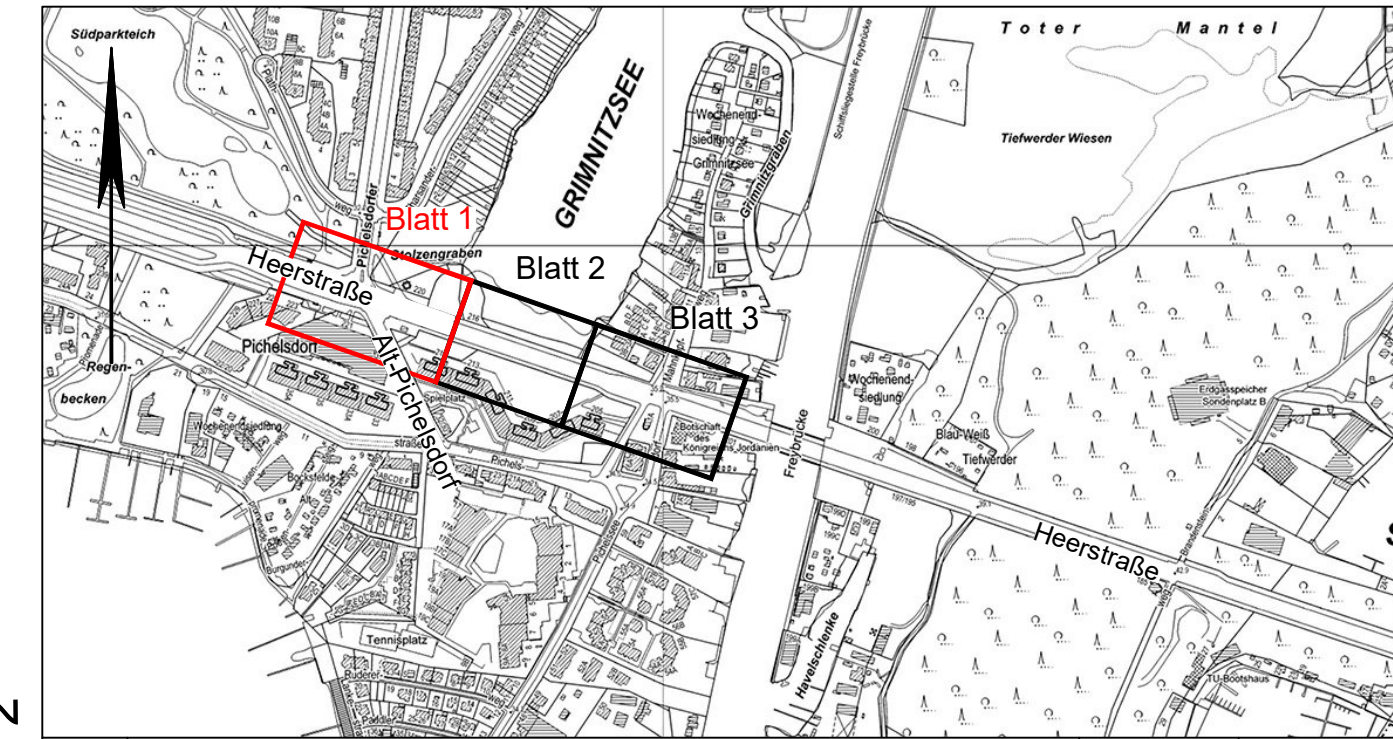

Index	Änderung	Datum	Zeichen

Vermesser: **ÖbVI Heller & Pateisat**  
Ahrensfelder Chaussee 150A  
12689 Berlin

Gemessen	Mai 2011	ML
Gezeichnet	13.05.2011	ML
Geprüft	13.05.2011	PP
Auftrag Nr.:		

Entwurfsbearbeitung:

	<b>HOFFMANN LEICHTER</b> Ingenieurgesellschaft	Datum	Zeichen
		bearbeitet 07.12.2017	ma
		gezeichnet 10.10.2017	gk
geprüft:			

Freiheit 6 | 13597 Berlin  
Tel. 030 8872767-0 | Fax 030 8872767-99  
E-Mail: info@hoffmann-leichter.de | Web: www.hoffmann-leichter.de

im Auftrag:  
**Senatsverwaltung für Umwelt, Verkehr und Klimaschutz**  
Abteilung IV B

**Bezirksamt Spandau von Berlin**  
Abt. Straßen- und Grünflächenamt

LP 01  
Lageplan

Radverkehrsanlagen Heerstraße

Maßstab 1 : 250

Anschluss Blatt 2

**Arbeitsstand**

Flurstück	354	18.244 m <sup>2</sup>
3		107 m <sup>2</sup>

Flurstück	195	897 m <sup>2</sup>
2		190 m <sup>2</sup>

Flurstück	63/231	972 m <sup>2</sup>
5		5 m <sup>2</sup>

Flurstück	63/235	5.706 m <sup>2</sup>
4		20 m <sup>2</sup>