


- Legende**
- Z 306 / — vorhandene Verkehrszeichen und Markierung (LSA-Lageplan Alliander Stadttlicht GmbH) VzKat 1992
 - Z 306 / — vorhandene Verkehrszeichen und Markierung außerhalb LSA-Lageplan, VzKat 2017
 - Z 306 / — geplante Verkehrszeichen und Markierung, VzKat 2017
 - Radfahrersymbole nach RP 216 VLB
 - bauliche Maßnahme / ohne Anpassungsbereich
 - Alliander Stadttlicht GmbH: Rotplan
LSA Heerstraße / Alt-Pichelsdorf - Mahnstraße L-29 013g-3

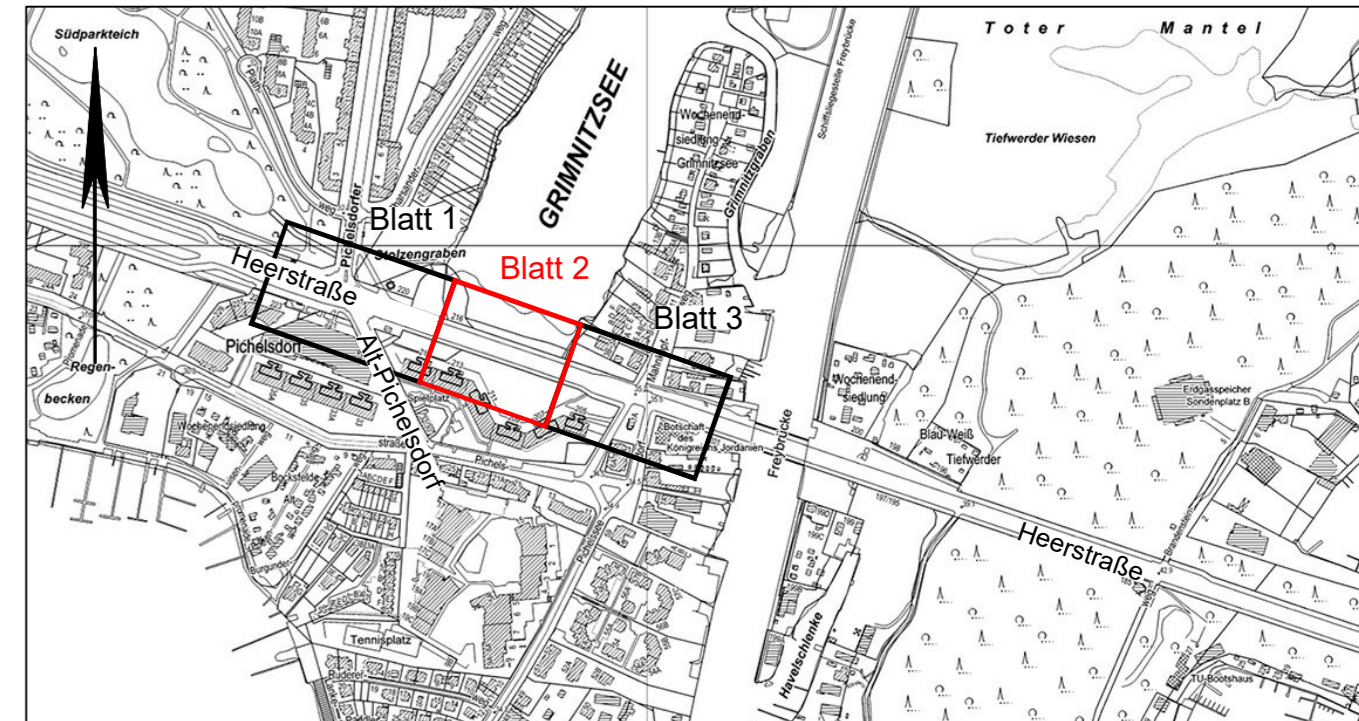

Index	Änderung	Datum	Zeichen

Vermesser:	Gemessen	Mai 2011	
ÖbVI Heller & Pateisat Ahrensfelder Chaussee 150A 12689 Berlin	Gezeichnet	13.05.2011	ML
	Geprüft	13.05.2011	PP
Auftrag Nr.:			

Entwurfsbearbeitung:	Datum	Zeichen	
HOFFMANN LEICHTER Ingenieurgesellschaft	bearbeitet	07.12.2017	ma
	gezeichnet	10.10.2017	gk
geprüft:			

im Auftrag:
Senatsverwaltung für Umwelt, Verkehr und Klimaschutz
 Abteilung IV B

Bezirksamt Spandau von Berlin Abt. Straßen- und Grünflächenamt	LP 02 Lageplan
Radverkehrsanlagen Heerstraße	Maßstab 1 : 250

Flurstück	217	15.794 m ²
	1	510 m ²

Flurstück	195	897 m ²
	2	190 m ²

Bezirk Spandau
 Gemarkung Pichelsdorf
 Flur 2

Arbeitsstand