


Eingang

Karl-Marx-Straße

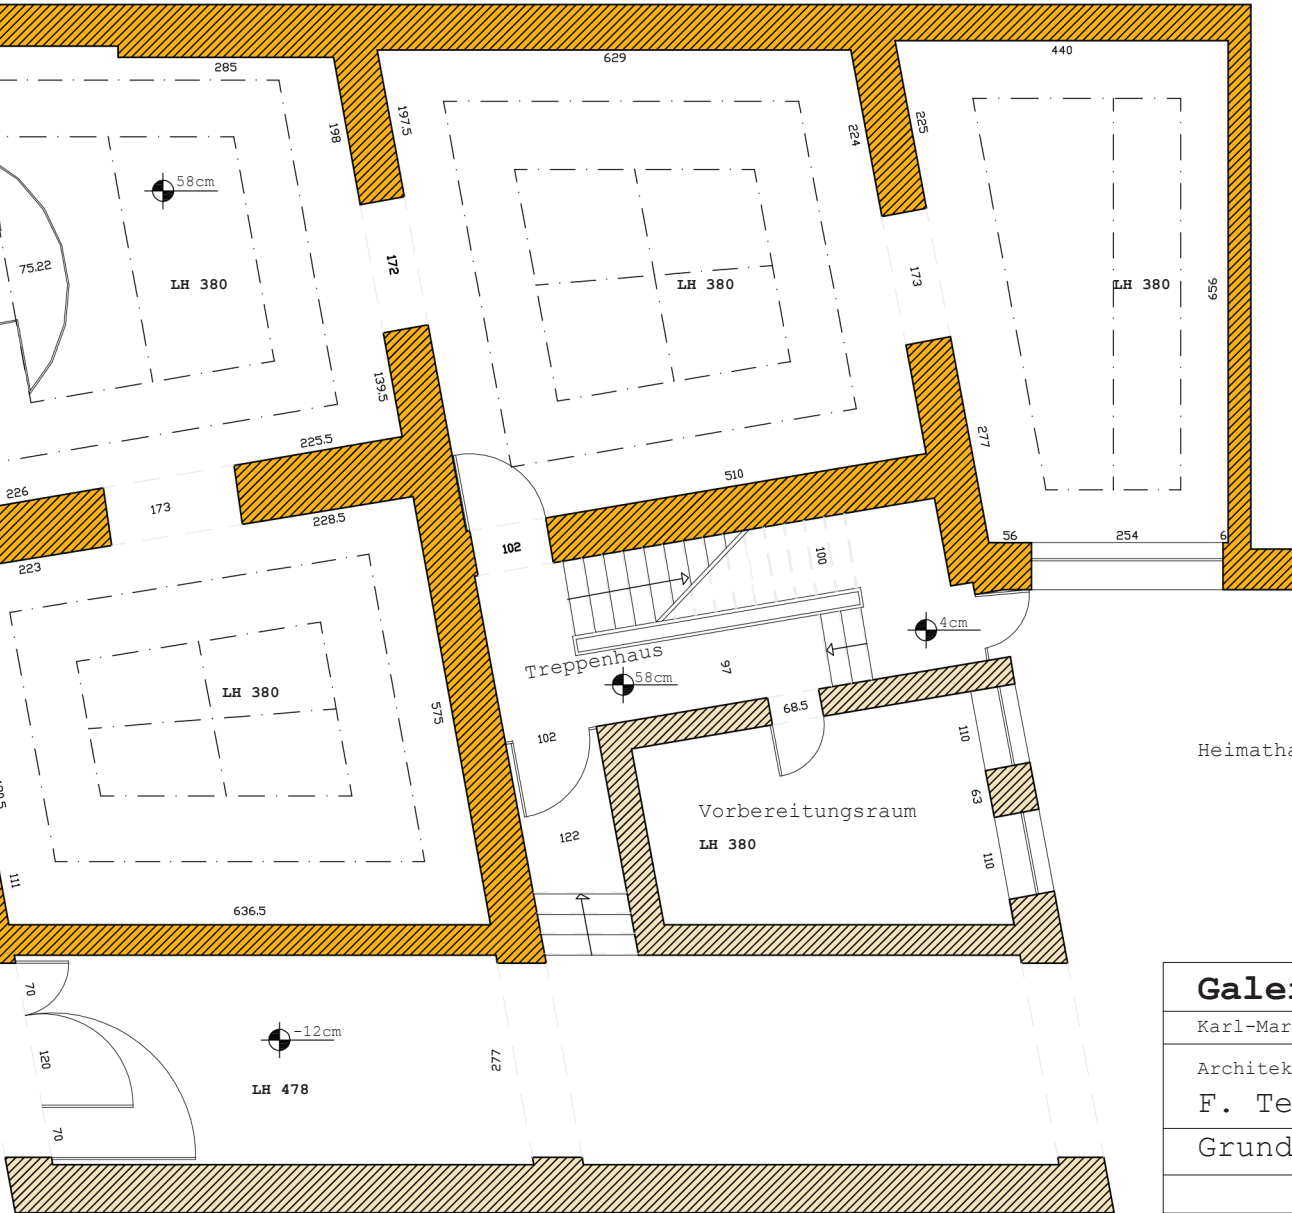

Heimathafen Neukölln

Galerie im Saalbau	
Karl-Marx-Straße 141, 12043 Berlin	
Architekten: F. Teichmann	
Grundriss	
Maßstab 1:100	