


**Tegeler Weg/
S Jungfernhöhe**

Anschluss an Blatt 11

Anschluss an Blatt 9

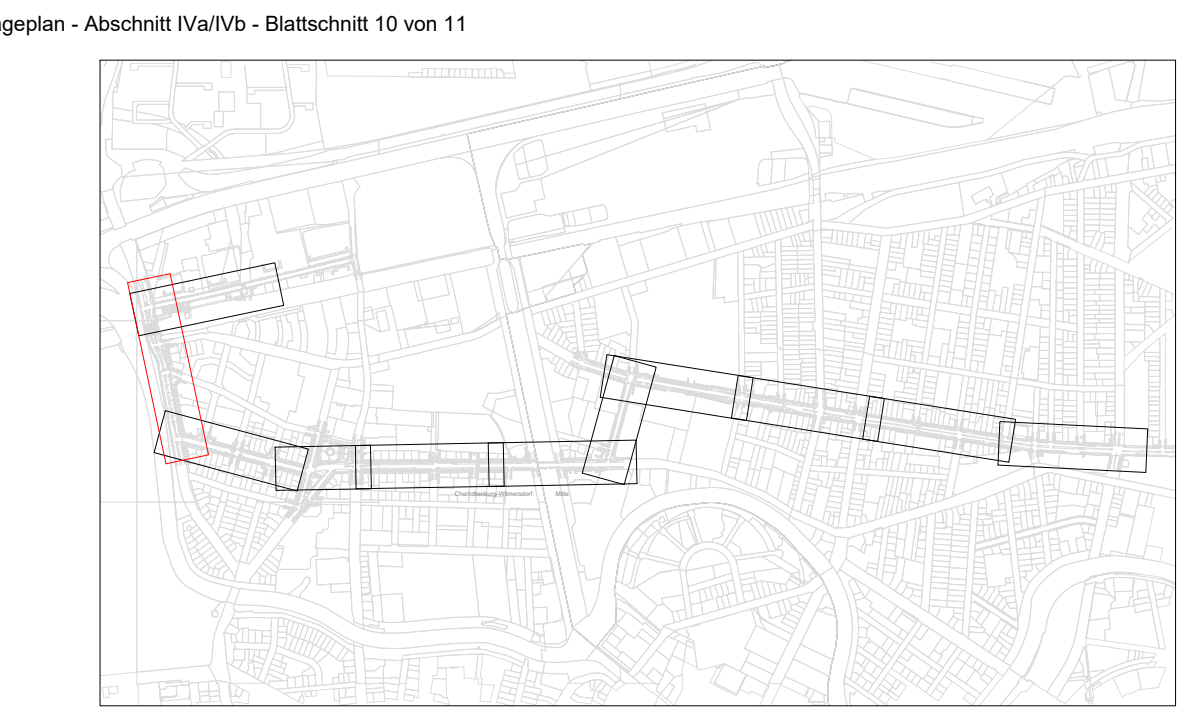

Quellendaten der Grundkarte: Geodaten der Senatsverwaltung für Stadtentwicklung, Bauen und Wohnen

LEGENDE PLANUNG

	Gehweg und Überweg		Haltestellen und Rampen
	Dienstweg		Bahnkörper Grünleis
	Radweg		Bahnkörper Schotteroberbau
	Straße		Bahnkörper, besonderer Bahnkörper
	Inselköpfe und Nebenflächen		Bahnkörper, straßenbündiges Gleis und Gleisquerung
	Multifunktionsfläche		Baumbestand (ohne malabäume)
	Grundstückszufahrten		Baumfällung
	Straßennebenflächen / Grünfläche		
	Gebäude		

Zust.	Datum	Bearbeiter	Änderung	Geprüft	Datum
Ortsbezeichnung: Berlin Mitte/Charlottenburg-Wilmersdorf					
Bauteil: Straßenbahnneubaustrecke "Turmstraße II"					
Planinhalt: U-Bahnhof Turmstraße - S+U-Bahnhof Jungfernhöhe					
Lageplan BS10 - Abschnitt IVa - Variante 1 - Tegeler Weg					

Geprüft:	Bearbeitet: 12.08.22	Gezeichnet: 12.08.22
Freigegeben:	Ingenieurgemeinschaft Turmstraße II: RANDELL KREBS+KOPFER Kreis-Köster Ingenieure GmbH Neue Grünstraße 17 10179 Berlin	
Einverstanden:	Leistungsphase HOAI: 1 2 3 4 5 Vorplanung	
Senatsverwaltung für Umwelt, Mobilität, Verbraucherschutz und Klimaschutz (SenUWK) BERLIN Berliner Verkehrsetriebe (BVG) Bereich Fahrwege - Bauabteilung Anlagen Straßenbahn		
Vorläufige Zeichnungsnummer: Maßstab: 1:500		