

Landesgrenze
 Bezirksgrenze
 Ortsteilgrenze
 Gemarkungsgrenze
 Flurgrenze
 bestehende Flurstücksgrenze
 geplante Außenanlagen
 Nutzungsartengrenze

vorh. bauliche Anlage
 gepl. bauliche Anlage

Abstandsfläche
 baul. Anlage im Bestand
 Bezug vorh. Gelände
 Bezug gepl. Gelände

vorh. öffentl. Verkehrsfläche
 gepl. bzw. festgesetzte aber örtlich noch nicht vorh. öffentl. Verkehrsfläche

Hausnummer/Grundstücksnummer z.B. 6
 Flurstücksnummer z.B. 123, 34

Dipl.-Ing. Ronald Pieczak

Beratender Ingenieur - Mitglied der BAUKAMMER BERLIN
 Öffentlich bestellter Vermessungsingenieur


Boxhagener Straße 119
 10245 Berlin
 Telefon: (030) 613 90 1-0
 Telefax: (030) 613 90 1-99
 eMail: geodaten@pieczak.de
 Internet: http://www.pieczak.de

Objekt: Holzmarktstraße (3-5) westlich Nr.10 in Berlin - Mitte

G.B.-Nr. 18103

Lageplan zur Darstellung von Abstandsflächen
 Projekt: Neubau JAH02 Stadtturm
 (Maßstab 1:500)

Aufgestellt nach örtlicher Vermessung vom Oktober 2019, Bauzeichnung (Grundrisse, Ansichten, Schnitte, Stufe I AIRE (Vorentwurf) 100%) vom 18.12.2020 der David Chipperfield Architects Gesellschaft von Architekten mbH und amtlichen Unterlagen.
 Die Gebäudedarstellung Holzmarktstraße 65, 66, 75 entstammt dem Amtlichen Liegenschaftskatasterinformationssystem (ALKIS).
 Die Darstellung des Hotelneubaus ist dem Lageplan „10179 Berlin, Alexander- / Schicklerstraße“ vom 27.08.2018 des Öffentlich bestellten Vermessungsingenieur Dipl.-Ing. Dirk Lohmeier entnommen.

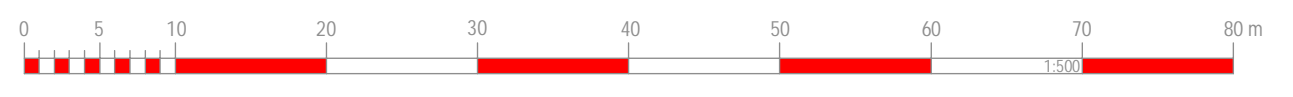

Planformat: A2
 Berlin, 11.02.2021