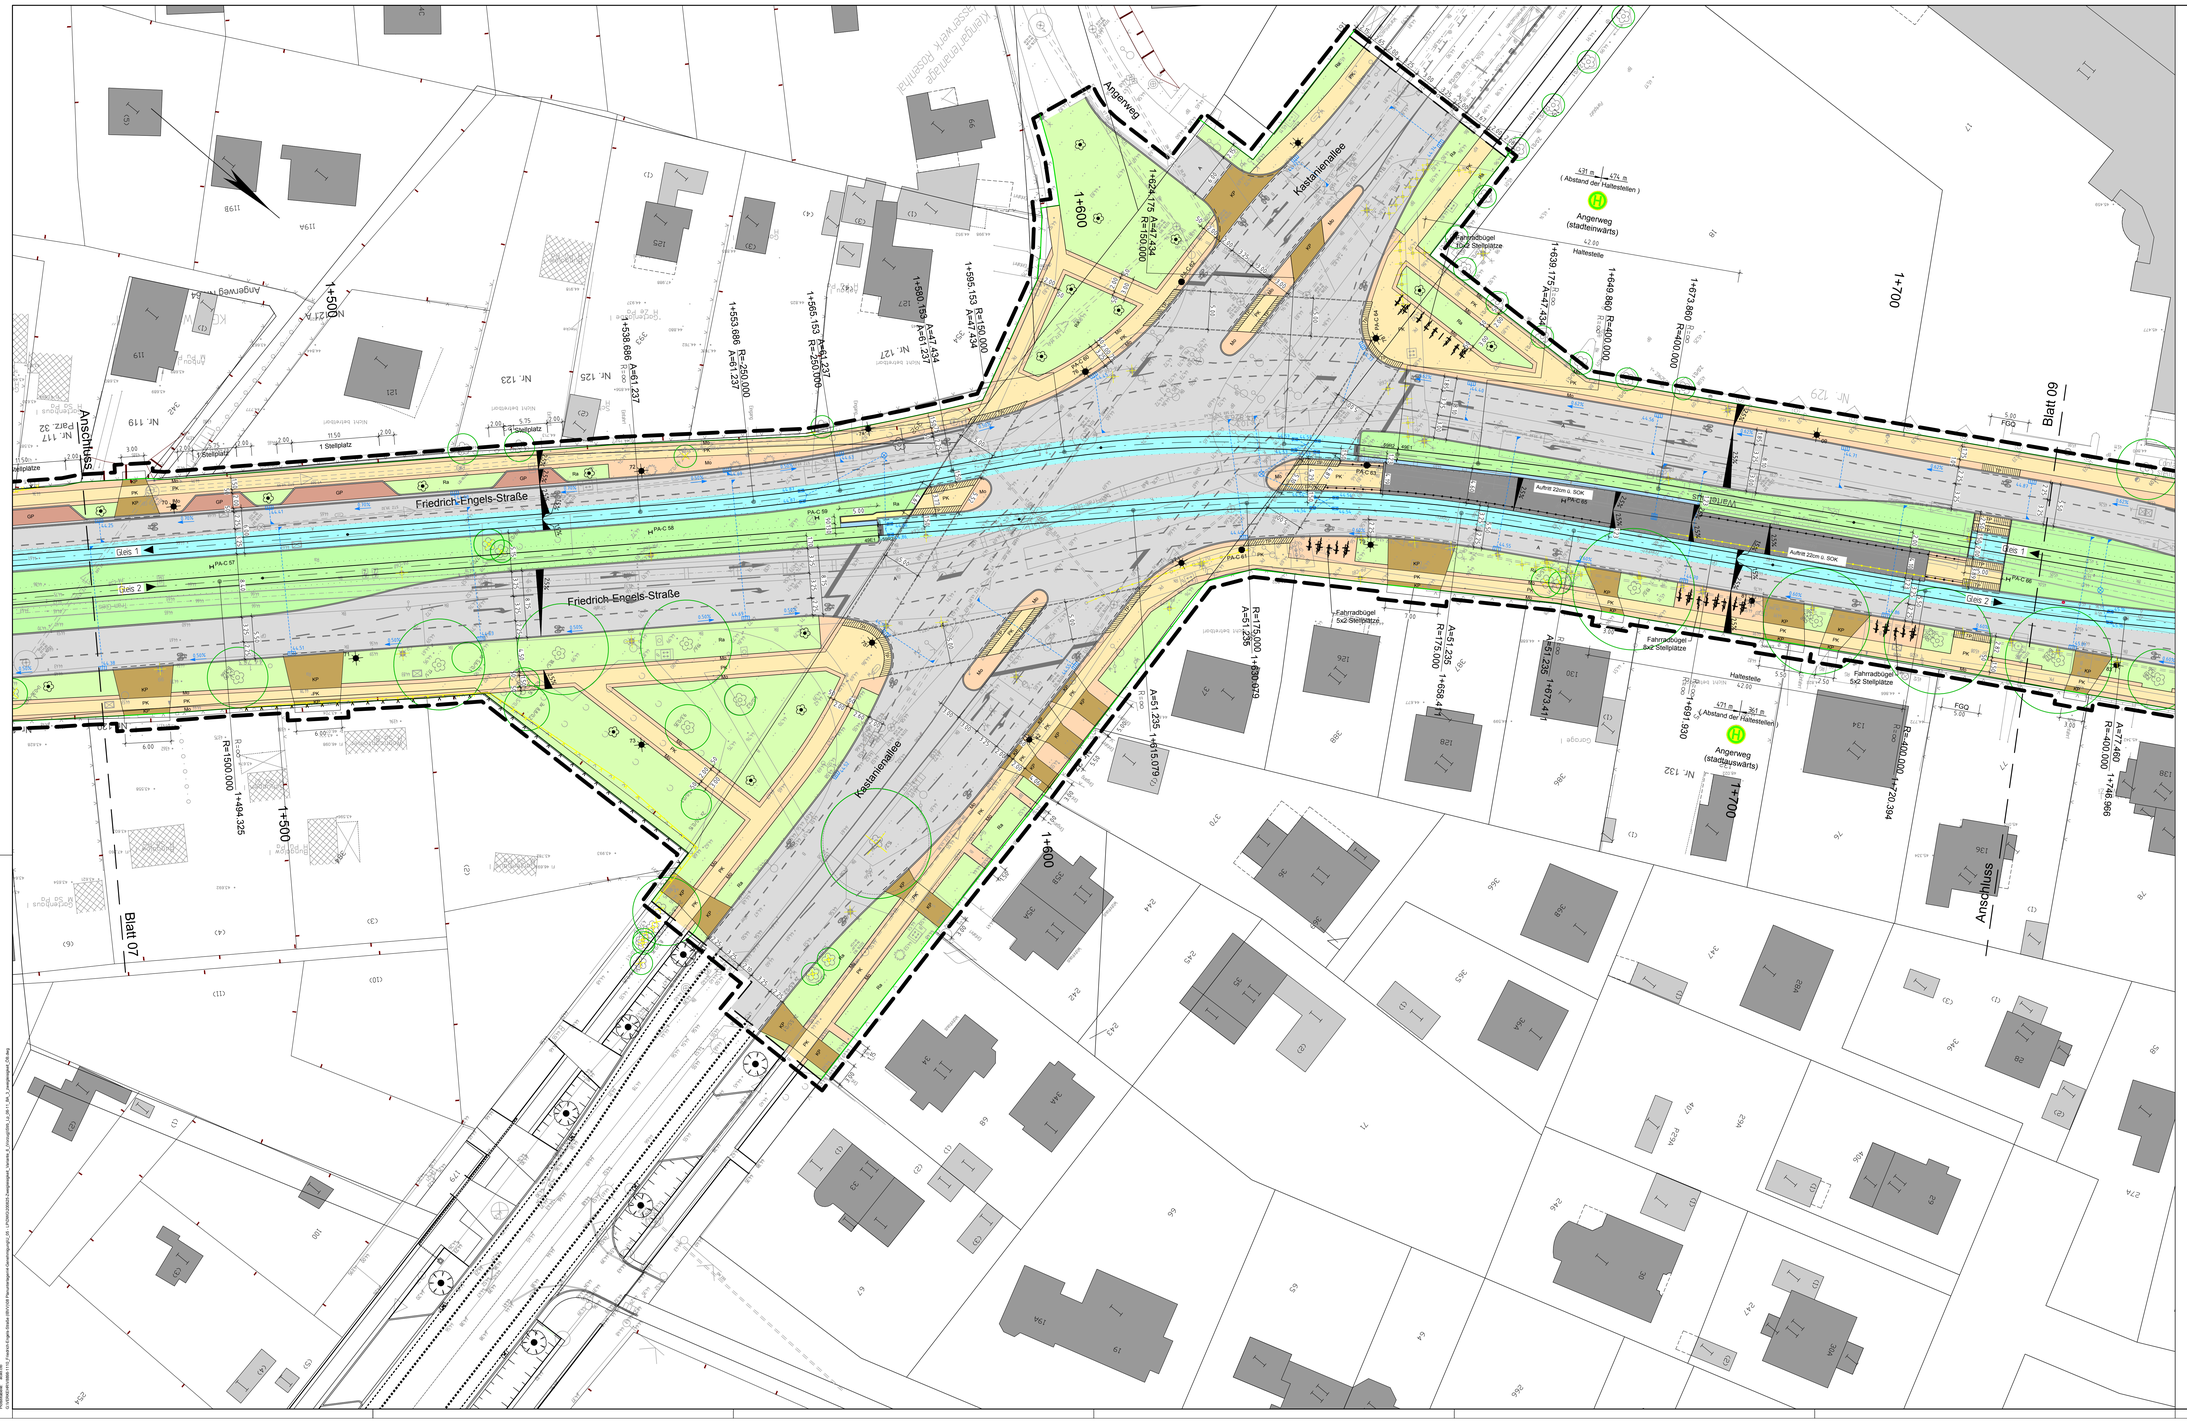

Legende :

Mo	Mosaikpflaster		Planfeststellungsgrenze
PK	Gehwegplatten		Straßenbegrenzungslinie
TP	Taktile Platten		TBA Baugrenze
BP	Betonpflaster		Bordstein
KP	Kleinpflaster		abgesenkter Bordstein
GP	Pflanzbeet mit Großpflaster		Geländer
Ra	Begrünung mit Rasen		Winkelstützwand
A	Asphalt		Einfriedung (Zaun)
	Dienstweg		Katastergrenzen
	Haltestelle		gepl. Fahrradständer
	Schotter		
	Gleis straßenbündig		
	Baumpflanzung		Gefällebrechpunkt mit Angaben von Gefälle (Steigung) in Prozent, Länge der Gefälle-(Steigungs-) Strecke , Ausrundungshalbmesser, Station und Höhe des Punktes
	Baumstandort (Bestand)		
	Baumstandort (Fällung)		
	Lane-Light		
	Beleuchtungsmast (verbleibt im Bestand)		Tiefpunkt
	Beleuchtungsmast (Planung)		Hochpunkt
	Rückbau Ausstattung		
	Rückbau Gebäude		geplante Höhe
	Rückbau Geländer		Hoch- / Tiefpunkte
	Rückbau Einfriedung (Zaun)		vorhandene Höhe
Pa-C69	Fahrleitungsmast		Gefälle %
			Straßenablauf

Quellenangabe der Plangrundlage
Liegenschaftskataster
Straßen- und Grünflächenamt Pankow – Stand 03/2020
Bestandsvermessung
Straßen- und Grünflächenamt Pankow – Stand 10/2014 (Abschnitt Nordendstr. bis Quickborner Str.)
Berliner Verkehrsgesellschaft (BVG) – Stand 05/2019 (Abschnitt Quickborner Str. bis Uhlandstr.)
Bestandsgleise:
Berliner Verkehrsgesellschaft (BVG) – Stand 05/2019
Kanalbestand:
Berliner Wasserbetriebe (BWB) – Stand 04/2020

Lagestatus: Soldner Berlin (Netz 88)
Höhenstatus: NHN (Bezugssystem DHHN)

7 8 9 10 11 12 13

3. Bauabschnitt

Blatt 07 Blatt 08 Blatt 09 Blatt 10 Blatt 11 Blatt 12 Blatt 13

Nr.	Art der Änderung	Datum	Zeichen

Vössing Ingenieurgesellschaft mbH
Brunnenstraße 29-31
40223 Düsseldorf
im Auftrag der:
Vössing Vigoro Ingenieurgesellschaft mbH
Storkower Straße 132
10407 Berlin

	Datum	Name
gez.	Nov.-20	SV
bearb.	Nov.-20	SM
gepr.		

Bezirksamt Pankow von Berlin
Abt. Stadtentwicklung
Straßen- und Grünflächenamt
Darßer Straße 203
13088 Berlin

bearb.	SGa 51		
gepr.	SGa 5		

Berliner Verkehrsbetriebe (BVG)
Anstalt des öffentlichen Rechts
Bereich Infrastruktur
Holzmarktstraße 15-17
10179 Berlin

bearb.			
gepr.			

ENTWURFSPLANUNG

Arbeitsstand für Öffentlichkeitsbeteiligung Stand: 15.09.20

Straßenbauverwaltung
Bezirksamt Pankow von Berlin
Abt. Stadtentwicklung
Straßen- und Grünflächenamt

PROJIS-Nr.: --

Unterlage / Blatt-Nr.: 5/8
Lageplan
Maßstab 1:250

Umbau der Friedrich-Engels-Straße – Wilhelmsruher Damm
3. Bauabschnitt
Bau km 1+204 bis 2+440
von Nordendstraße bis Quickborner Straße im Bezirk Pankow von Berlin

Antragsteller :	Auslegung :
Bezirksamt Pankow von Berlin Abt. Stadtentwicklung Straßen- und Grünflächenamt gez. Berlin, den	
Anhörungsbehörde :	Planfeststellungsbehörde :

Bearbeitet: Brunzlow
Stand: 09.11.2020
Stand: 09.11.2020
Plotmaßstab: 1:1000
Plotdatum: 09.11.2020
Plotzeit: 14:41:46
Plotdatei: N:\Projekte\Friedrich-Engels-Straße_ENTWURF\Planunterlagen\Lageplan_SM_1-ENTWURF_3-Bauabschnitt_Variante_B_Grünzug.dwg, 1:1, 1:1, SM_5 Lageplan.plan, DIN A0