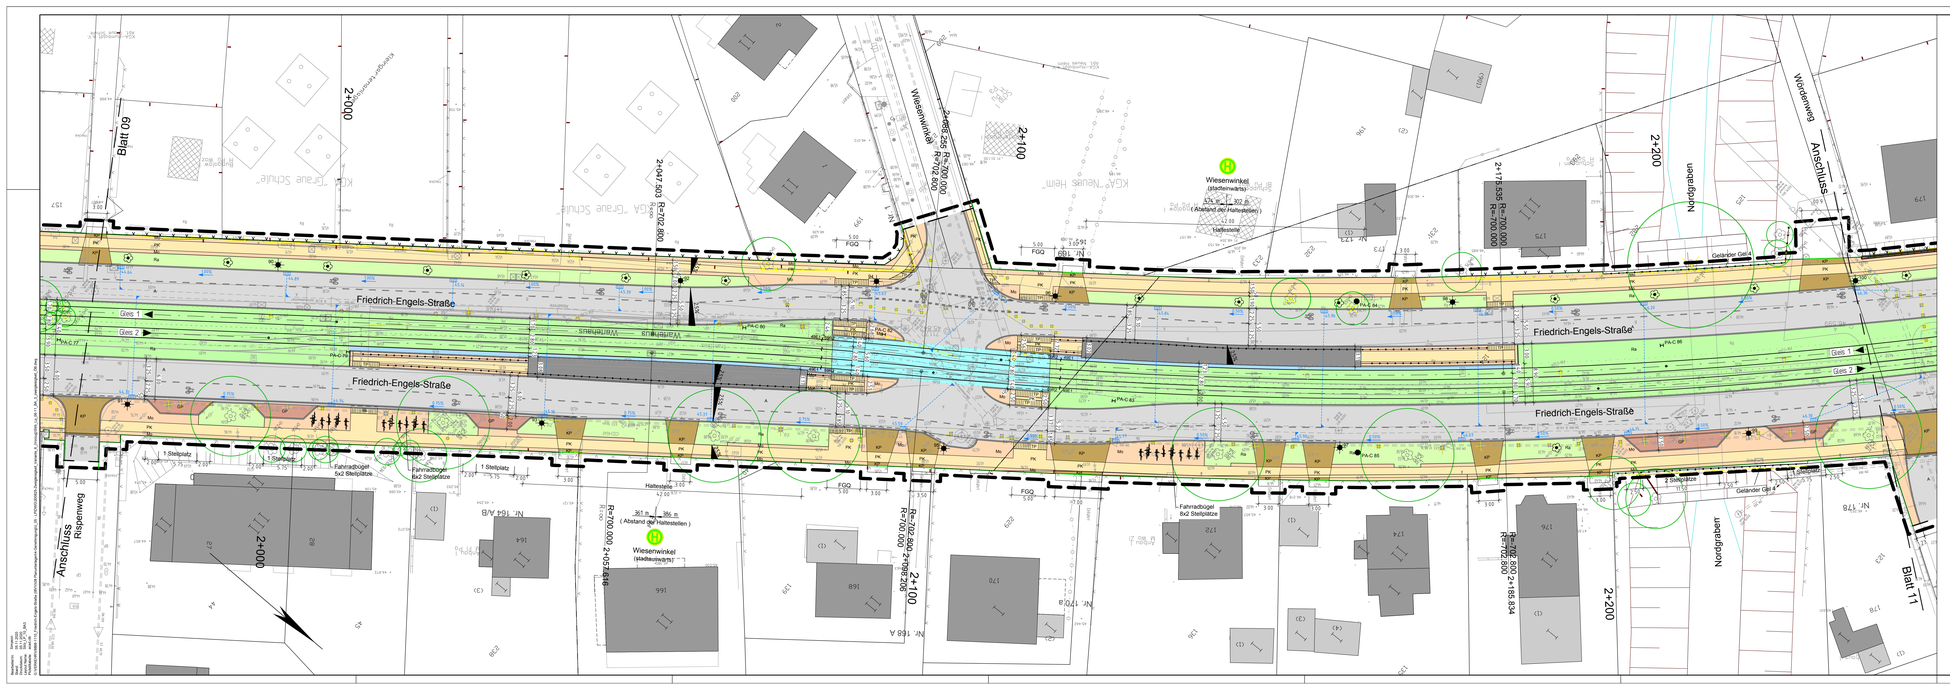


## Legende :

| | | | |
|---|---|---|---|
| Mo | Mosaikpflaster | | Planfeststellungsgrenze |
| PK | Gehwegplatten | | Straßenbegrenzungslinie |
| TP | Taktile Platten | | TBA Baugrenze |
| BP | Betonpflaster | | Bordstein |
| KP | Kleinpflaster | | abgesenkter Bordstein |
| GP | Parkbucht mit Großpflaster | | Geländer |
| Ra | Begrünung mit Rasen | | Winkelstützwand |
| A | Asphalt | | Einfriedung (Zaun) |
| | Dienstweg | | Katastergrenzen |
| | Haltestelle | 2.00 | gepl. Fahrradständer |
| | Schotter | | |
| | Gleis straßenbündig | | |
| | Baumpflanzung | | |
| | Baumstandort (Bestand) | $f_A$ = 5000 m<br>hA 5.680 NN<br>hE 5.744 NN<br>2.15% | Gefällebrechpunkt mit Angaben von Gefälle (Steigung) in Prozent, Länge der Gefälle- (Steigungs-) Strecke , Auslaufungshalbmesser, Station und Höhe des Punktes |
| | Baumstandort (Fällung) | | |
| | Lane-Light | | |
| 111 | Beleuchtungsmast (verbleibt im Bestand) | | Tiefpunkt |
| 222 | Beleuchtungsmast (Planung) | | Hochpunkt |
| | Rückbau Ausstattung | 45.15 | geplante Höhe |
| | Rückbau Gebäude | 45.18 | Hoch- / Tiefpunkte |
| | Rückbau Geländer | 44.89 | vorhandene Höhe |
| | Rückbau Einfriedung (Zaun) | 3.5 % | Gefälle % |
| Pa-C69 | Fahrleitungsmast | | Straßenablauf |

Quellenangabe der Plangrundlage
Liegenschaftskataster:
Straßen- und Grünflächenamt Pankow – Stand 03/2020
Bestandsvermessung
Straßen- und Grünflächenamt Pankow – Stand 10/2014 (Abschnitt Nordendstr. bis Quickborner Str.)
Berliner Verkehrsgesellschaft (BVG) – Stand 05/2019 (Abschnitt Quickborner Str. bis Uhlandstr.)
Bestandsgleise
Berliner Verkehrsgesellschaft (BVG) – Stand 05/2019
Kanalbestand
Berliner Wasserbetriebe (BWB) – Stand 04./2020

Lagerahmen:
Soldner Berlin (Netz 88)

Höhenrahmen:
NHN (Bezugssystem DHHN)

7 8 9 10 11 12 13

3. Bauabschnitt

Blatt 07 Blatt 08 Blatt 09 Blatt 10 Blatt 11 Blatt 12 Blatt 13

| Nr: | Art der Änderung | Datum | Zeichen |
|---|---|---|---|
| | | | |

Vössing Ingenieurgesellschaft mbH
Brunnenstraße 29-31
40223 Düsseldorf

**im Auftrag der:**

Vössing Ingenieurgesellschaft mbH
Storkower Straße 132
10407 Berlin

| | Datum | Name |
|---|---|---|
| gez. | Nov-20 | SV |
| bearb. | Nov-20 | SR |
| gepr. | | |

**Bezirksamt Pankow von Berlin**
Abt. Stadtentwicklung
Straßen- und Grünflächenamt
Dietfer Straße 203
13088 Berlin

bearb. SGa 51
gepr. SGa 5

**Berliner Verkehrsbetriebe (BVG)**
Anstalt des öffentlichen Rechts
Bereich Infrastruktur
Holzmarktstraße 15-17
10179 Berlin

bearb.
gepr.

# ENTWURFSPLANUNG

## Arbeitsstand für Öffentlichkeitsbeteiligung Stand: 15.09.20

Straßenbauverwaltung

**Bezirksamt Pankow von Berlin**
Abt. Stadtentwicklung
Straßen- und Grünflächenamt

PRO.ZS–Nr.: ---

Unterlage / Blatt–Nr.: 5/10
Lageplan
Maßstab 1:250

Umbau der Friedrich-Engels-Straße – Wilhelmsruher Damm

3. Bauabschnitt

Bau km 1+204 bis 2+440

von Nordendstraße bis Quickborner Straße im Bezirk Pankow von Berlin

Antragsteller :
Bezirksamt Pankow von Berlin
Abteilung Stadtentwicklung
Straßen- und Grünflächenamt

gez.:

Berlin, den

Auslegung :

Anhörungsbehörde :

Planfeststellungsbehörde :