




Zeichenerklärung

- 1 Flächen zur Bepflanzung in Eigeninitiative unter Anleitung des Betreibers (I)
- II Rollrasen in Eingangsbereichen mit Stellplatz für Pflanzen in Kübeln oder Ebenenrig (Zierpflanzen) (II)
- Rollrasen
- Pflanzflächen
- Grünfläche
- Spielsand
- Fallschutzsand
- Erdwall
- Betonsteinpflaster
- Schotter
- 11 Wasserschieber
Trinkwasser
- 12 Fußabtreter Gitterrost
- 13 Schacht rund
- 14 Schacht eckig
- 15 Verteilerkasten Elektro
- 16 Böschung Wall
- Asphaltfläche
- Weg (unbefestigt)
- Bankette
- Pflasterfläche
- Schmutzwasserleitung
- Trinkwasserleitung
- Zauntor
- Zaun
- 8 Container Nummer

- #### Ausstattungs-elemente
- A1 Rundbank
 - A2 Bank mit Lehne
 - A3 Sitzgruppe
 - A4 Fahrradständer auf Betonplatte
 - A5 Abfalleimer
 - A6 Wäschestange
- #### Spielgeräte
- S1 Bolzplatz-Tor
 - S2 Basketballkorb
 - S3 Tischtennisplatte
 - S4 1-Turm-Spielanlage
 - S5 Kombigerät
 - S6 Doppelschaukel 3 Meter
 - S7 Doppelschaukel 2 Meter
 - S8 Rutsche
 - S9 Vierer-Feder-Wippe
 - S10 Federwippe
 - S11 Sand- und Matschtisch
 - S12 Sandkasten
 - S13 Drachen-Sonnen-Segel
- #### A7 Pflanzgefäß

Bestand

- 1 Wasserschieber
Trinkwasser
- 2 Fußabtreter Gitterrost
- 3 Schacht rund
- 4 Schacht eckig
- 5 Verteilerkasten Elektro
- 6 Böschung Wall
- Asphaltfläche
- Weg (unbefestigt)
- Bankette
- Pflasterfläche
- Schmutzwasserleitung
- Trinkwasserleitung
- Zauntor
- Zaun
- 8 Container Nummer

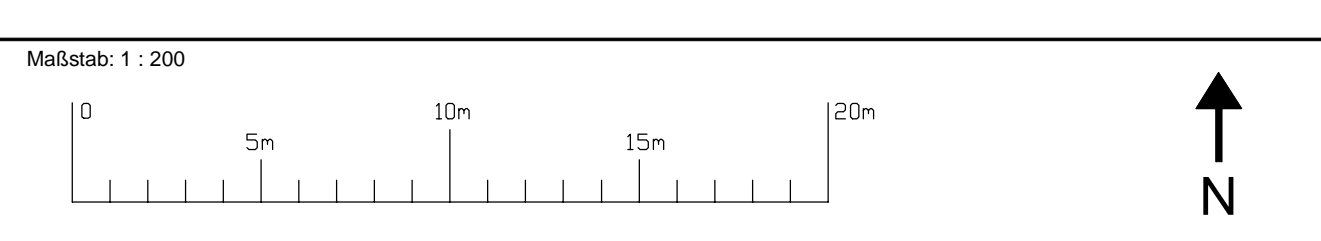

Änderungen			
Index	Art der Änderung	bearbeitet	Datum

Bemerkungen:	

Wirtschaftseinheit:		Auftragnehmer:	
Anschritt: Quittemweg 20, Flurstück 3863 12524 Berlin		 S24 Ingenieurgesellschaft mbH Friedrich-Engels-Ring 48 a 17033 Neubrandenburg Tel. Nr.: 0395 571896-700 Fax Nr.: 0395 571896-702	
Gebäude:		Planart: objektbezogener Lageplan	
Maß-Nr./Maßnahme:		Planbezeichnung: tempohome Herrichtung von Grundstücken zur Unterbringung von Flüchtlingen Planung für Spielplatz - Standort Quittemweg 20	
Platznummer: QUIT_AATH_AAA_AA__-V		Index:	
Maßstab: 1 : 200		gez.: Kittner	
Datum: 07.2017		geprüft: 07.2017	
Blattgröße: 970x791		Hörke	
Dateiname: P:\GIS\PROJEKTE\2017\07\2017\07_2017_AATH_AAA_AA__-V.dwg		 Berliner Immobilienmanagement GmbH Koblitzstr. 36 10117 Berlin Tel. (030) 90 166-1611, Fax (030) 90 166-1670	