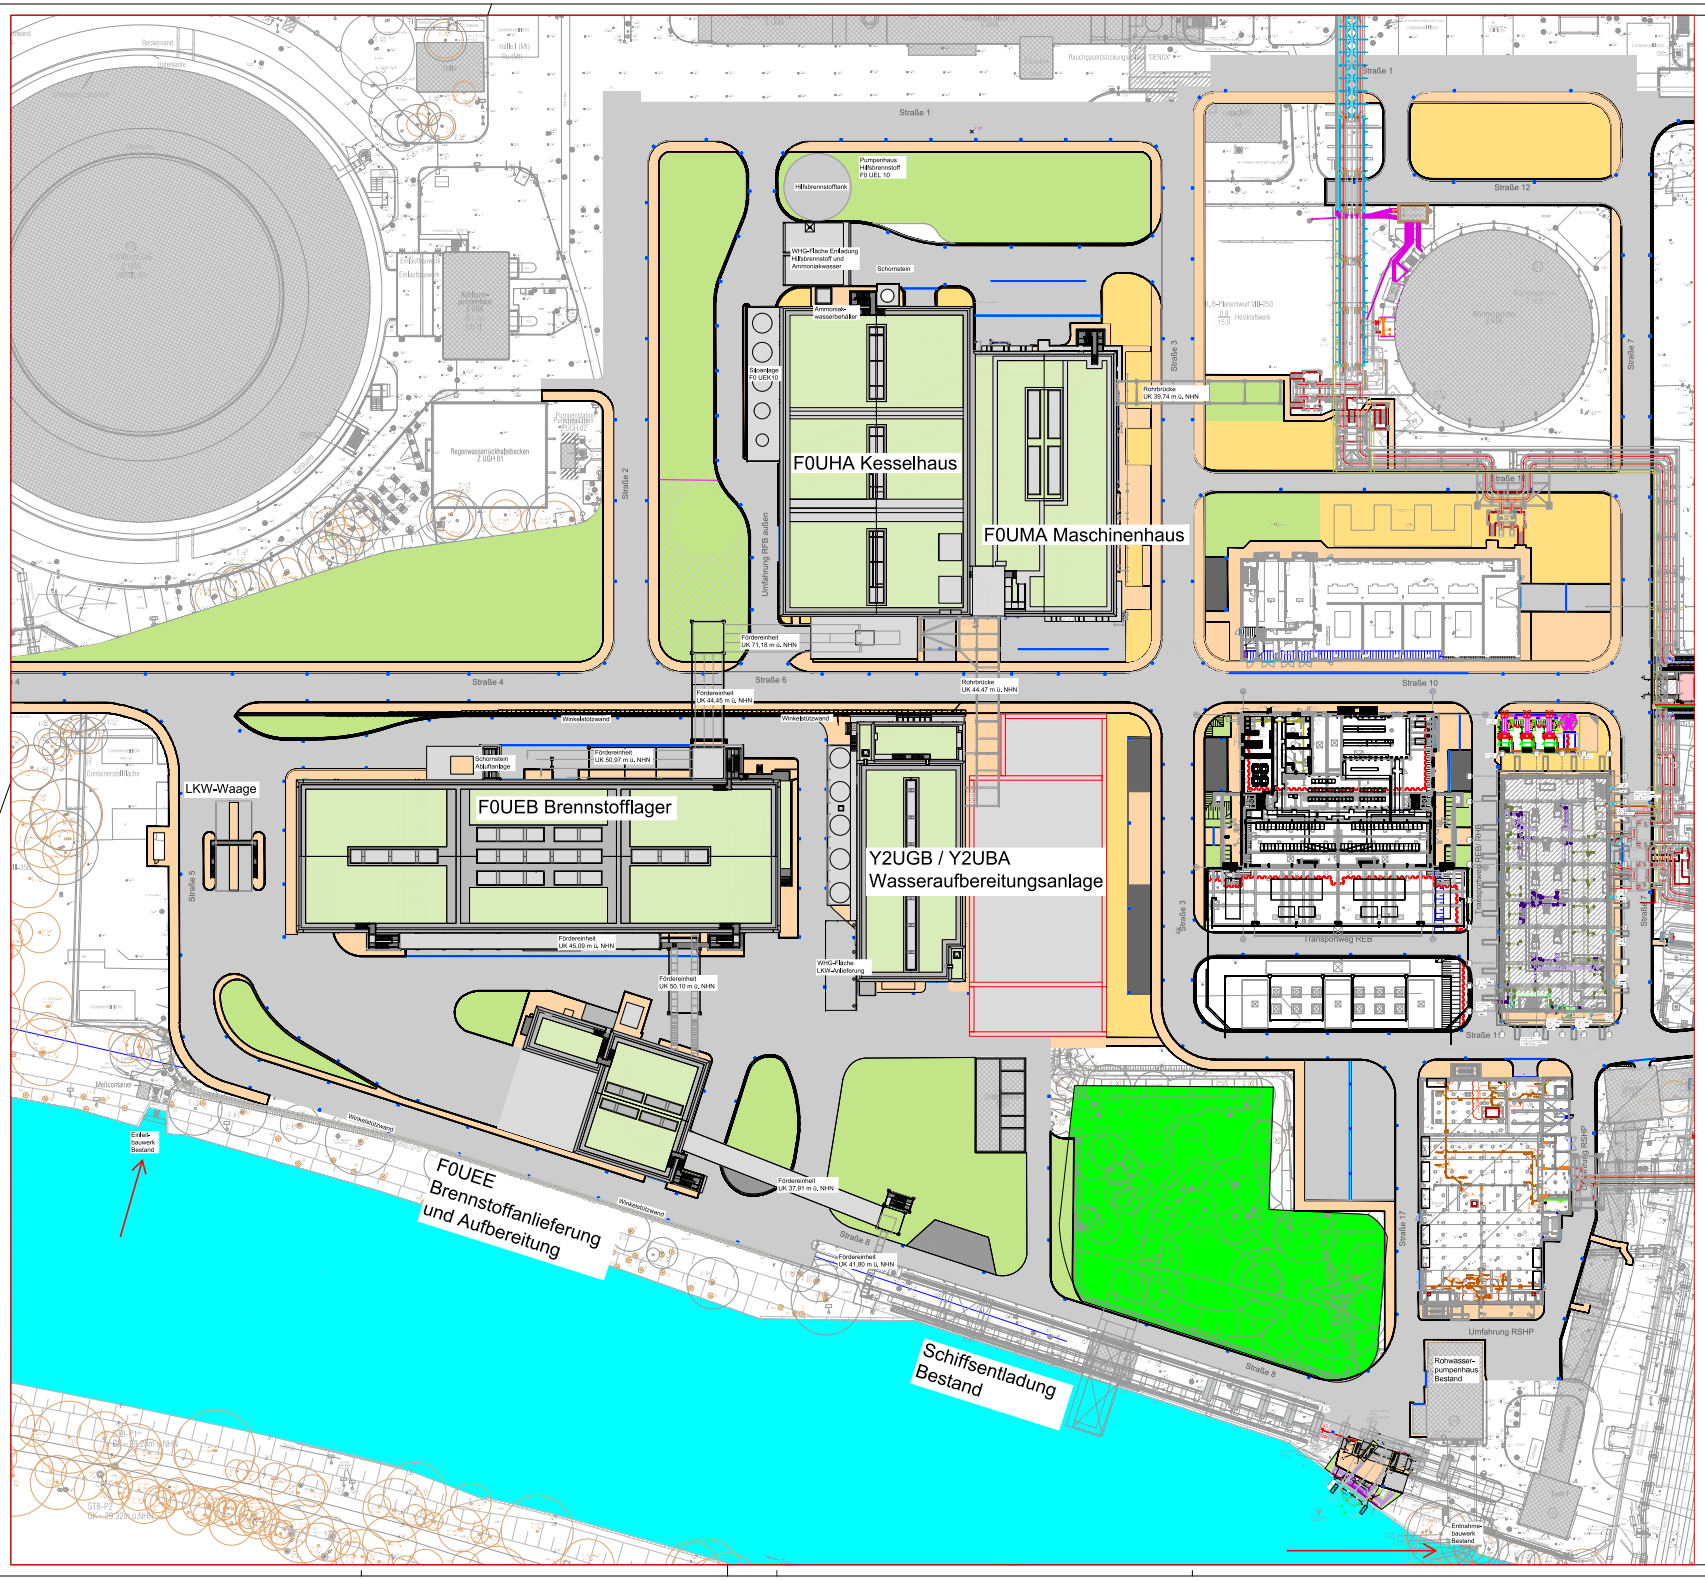

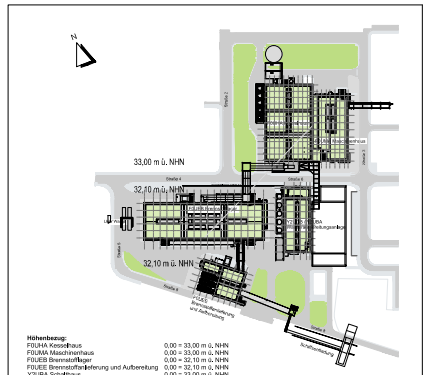

Höhenbezug:

F0UHA Kesselhaus	0,00 = 33,00 m ü. NHN
F0UMA Maschinenhaus	0,00 = 33,00 m ü. NHN
F0UEB Brennstofflager	0,00 = 32,10 m ü. NHN
F0UEE Brennstoffanlieferung und Aufbereitung	0,00 = 32,10 m ü. NHN
Y2UBA Schutzhaus	0,00 = 33,00 m ü. NHN
Y2UGB Wasseraufbereitung	-0,90 = 32,10 m ü. NHN

Index	Kürzel	Datum	Name	Änderungsart			
BEW	SCHULZ	[illegible]	Laufschrift	Laufschrift	Gefährdungsanalyse		
BEW	SCHULZ	[illegible]	Laufschrift	Laufschrift	Freiplatzung Genehmigungsplanunterlagen		
[illegible]	[illegible]	[illegible]	[illegible]	[illegible]	[illegible]	[illegible]	[illegible]

Bauherr: BEW Berliner Energie und Wärme GmbH

Genehmigungsplanung: Iqony Solutions GmbH

Planverfasser: IPROconsult, Lindenstraße Haupthaus 1 64, 04109 Leipzig

Entwurfsverfasser: Anja Leuschner, Tel. 0351 [illegible] Ausführender Sachverst.

Bearbeitet	04/2025	Ausfertigung	
Gezeichnet	04/2025	Datum	
Geprüft	04/2025	Ausfertigung	
Genehmigt	04/2025	Unterschrift	

Projekt: Errichtung und Betrieb einer Altholz- und Biomasse-KWK-Anlage (RFB)

Projekt-Kürzel: RFB

OCC Kürzel: BLD010

RKS-Bezeichnung: 1Ka[illegible] / System: —

Titel: Übersichtslageplan

Lageplan

Freigabe Status: [illegible]

Maßstab: 1 : 500

Blatt: 1

Format: 0,700 x 0,970

Zeichnungsnummer: RFB_K3_BLD010_00004_ROC_V00

Ersatz durch: —

Rechte beim ausführenden Unternehmen, gewerblich geschützt, sind Veränderungen nicht gestattet! Zum Copyright, vorbehalten!