


Übersichtskarte 1:10 000

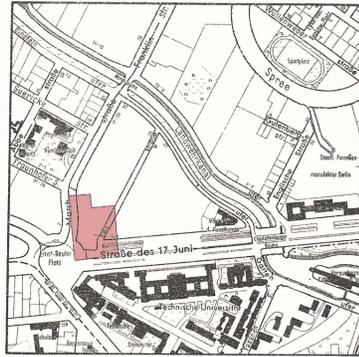

Zu diesem Bebauungsplan gehört  
ein Eigentümerverzeichnis

Planergänzungsbestimmungen

1. Die Einteilung des Straßenraumes ist nicht Gegenstand der Festsetzung.
2. Soweit der Plan nichts anderes festsetzt, gelten die baurechtlichen Vorschriften.


# Abzeichnung Bebauungsplan VII-120

für die Grundstücke  
am Ernst-Reuter Platz  
zwischen  
Straße des 17. Juni und Marchstraße  
im Bezirk Charlottenburg



**Zeichenerklärung**

<b>A. Festsetzungen</b>																			
Begrenzungslinien	<table border="0"> <tr> <td>festzusetzen</td> <td>aufzuheben</td> <td></td> </tr> <tr> <td></td> <td></td> <td>Geltungsbereichsgrenze</td> </tr> <tr> <td></td> <td></td> <td>Straßen- und Baufluchtlinie</td> </tr> <tr> <td></td> <td></td> <td>Baufluchtlinie</td> </tr> <tr> <td></td> <td></td> <td>Straßenbegrenzungslinie</td> </tr> <tr> <td></td> <td></td> <td>Baugrenze</td> </tr> </table>	festzusetzen	aufzuheben				Geltungsbereichsgrenze			Straßen- und Baufluchtlinie			Baufluchtlinie			Straßenbegrenzungslinie			Baugrenze
festzusetzen	aufzuheben																		
		Geltungsbereichsgrenze																	
		Straßen- und Baufluchtlinie																	
		Baufluchtlinie																	
		Straßenbegrenzungslinie																	
		Baugrenze																	
Beschränkungen	Zu- und Ausfahrtsverbot																		
Überbaubare Flächen																			
1. Art der Nutzung	Sondergebiet (SO) - Technische Universität -																		
2. Maß der Nutzung	Anzahl der Vollgeschosse, zwingend																		
Nicht überbaubare Flächen, Verkehrsflächen, Grünflächen usw.	nicht überbaubare Grundstücksfläche, privat öffentliche Straßen, Wege und Plätze																		
<b>B. Nachrichtliche Eintragungen</b>																			
Gebäude	geplante Gebäude																		
Bestand mit Geschoßanzahl	Wohn- und Mischbauten Geschäfts- Lager- Gewerbe und Industriebauten öffentliche Gebäude																		
Grenzen usw.	<table border="0"> <tr> <td></td> <td></td> <td></td> <td>vorhanden</td> <td>zukünftig</td> <td>fortfallend</td> </tr> <tr> <td></td> <td></td> <td></td> <td>Grundstücksgrenze</td> <td>Eigentumsgrenze</td> <td>Bordkante</td> </tr> <tr> <td></td> <td></td> <td></td> <td>Straßenbahnleiße</td> <td></td> <td></td> </tr> </table>				vorhanden	zukünftig	fortfallend				Grundstücksgrenze	Eigentumsgrenze	Bordkante				Straßenbahnleiße		
			vorhanden	zukünftig	fortfallend														
			Grundstücksgrenze	Eigentumsgrenze	Bordkante														
			Straßenbahnleiße																

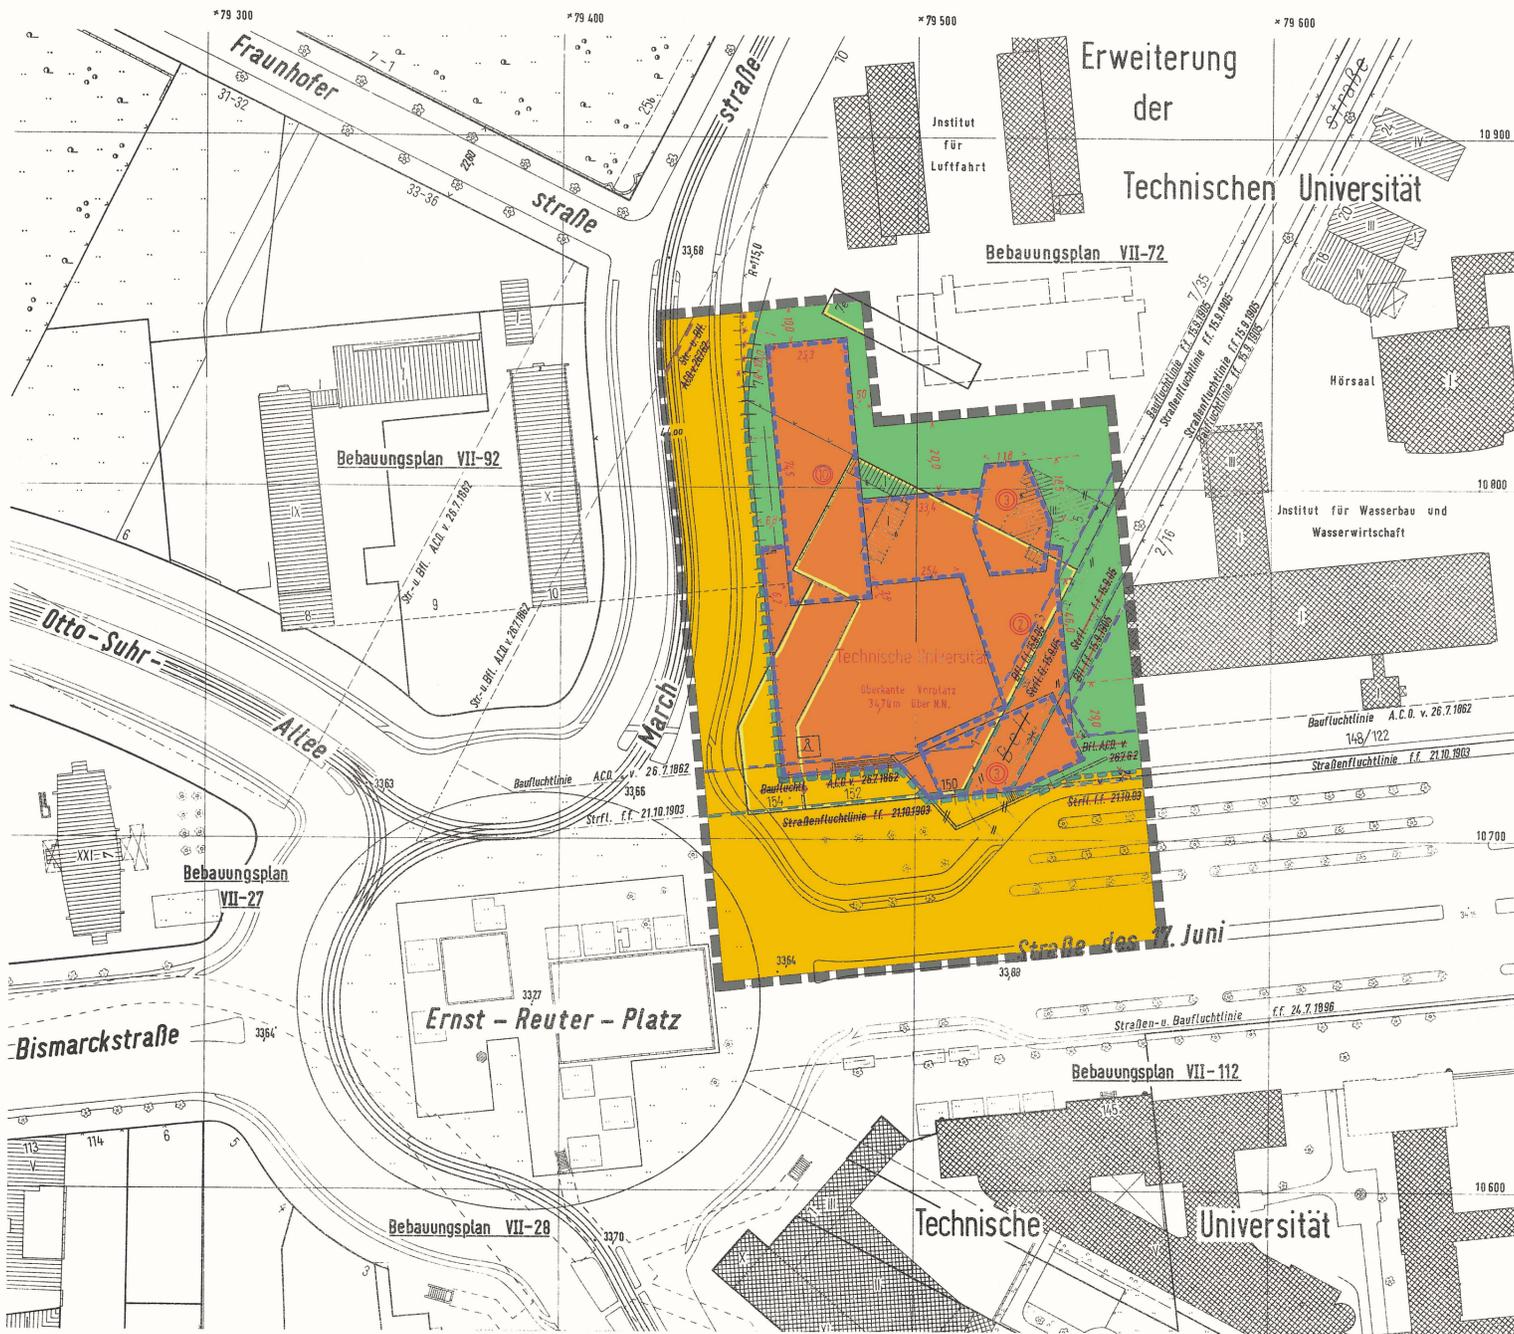

Die Festsetzungen dieses Bebauungsplanes werden durch Festsetzungen des Bebauungsplanes VII - A (Verordnung vom 9. Juli 1971 GVBl. S. 1230 - 1235 teilweise ersetzt.

Diese Abzeichnung enthält die im Deckblatt zum Bebauungsplan dargestellten Änderungen und Ergänzungen.

Die Übereinstimmung der Abzeichnung mit dem Original des Bebauungsplans bescheinigt

Berlin-Charlottenburg, den 10. APR. 1963  
Bezirksamt Charlottenburg  
Abt. Bau- u. Wohnungswesen  
Amt für Vermessung  
*Grünert*  
Obervermessung

Aufgestellt:

Bezirksamt Charlottenburg, Abt. Bau- und Wohnungswesen  
Amt für Vermessung  
Amt für Stadtplanung

Grünert  
Amtsleiter  
Zimmer  
Amtsleiter  
Berlin-Charlottenburg, den 5. September 1962

Friedberg  
Bezirksstadtrat

Der Bebauungsplan hat die Zustimmung der Bezirksverordnetenversammlung mit Beschluß vom 12. Oktober 1962 erhalten und wurde in der Zeit vom 30.10.1962 bis 29.11.1962 öffentlich ausgelegt.

Berlin-Charlottenburg, den 3. Dezember 1962  
Bezirksamt Charlottenburg  
Abt. Bau- und Wohnungswesen  
Amt für Stadtplanung

Zimmer  
Amtsleiter

Der Bebauungsplan ist auf Grund des §10 des Bundesbaugesetzes vom 23. Juni 1960 (BGBl. I S. 341/GVBl. S. 665) in Verbindung mit §4 des Gesetzes zur Ausführung des Bundesbaugesetzes vom 21. Oktober 1960 (GVBl. S. 1080) durch Verordnung vom heutigen Tage festgesetzt worden.

Berlin, den 4. Februar 1963

Der Senator für Bau- u. Wohnungswesen  
Schwedler

Die Verordnung ist am 20.2.1963 im Gesetz- und Verordnungsblatt für Berlin auf S. 266 verkündet worden.