


# Freiraumkonzept Charlottenburg-Wilmersdorf

- Plätze und Parkanlagen
- Bereich mit Flächenpotenzial für städtische Grünräume
- Qualifizierung von Stadtplätzen und Parkanlagen
- Landschaftsräume
- Sonstige Freiflächen (Kleingärten, Friedhöfe, Sportanlagen)
- Gewässer

- regionaler Grünzug - vorhanden
- regionaler Grünzug - gesichert (B-Plan, städtebaul. Vertrag)
- regionaler Grünzug - geplant
- überregionaler Grünzug - vorhanden
- überregionaler Grünzug - gesichert (B-Plan, städtebaul. Vertra
- überregionaler Grünzug - geplant

- BFF-Landschaftsplan VII-L-5 und IX-L-5 - festgesetzt
- BFF-Landschaftsplan 4-L-1 - im Verfahren
- VII-L-1 Landschaftsplan VII-L-1, Stößensee - wird eingestellt
- VII-L-2 Landschaftsplan VII-L-2, Am Rupenhorn - Umsetzung wird z.Z. vorbereitet
- VII-L-3 Landschaftsplan VII-L-3, Pichelsberg - im Verfahren
- VII-L-4 Landschaftsplan VII-L-4, Murellenberg - im Verfahren, Teilbereich wird demnächst umgesetzt
- IX-L-1/1A Landschaftsplan IX-L-1/1A, Grunewaldseenkette - festgesetzt, Änderungsverfahren läuft

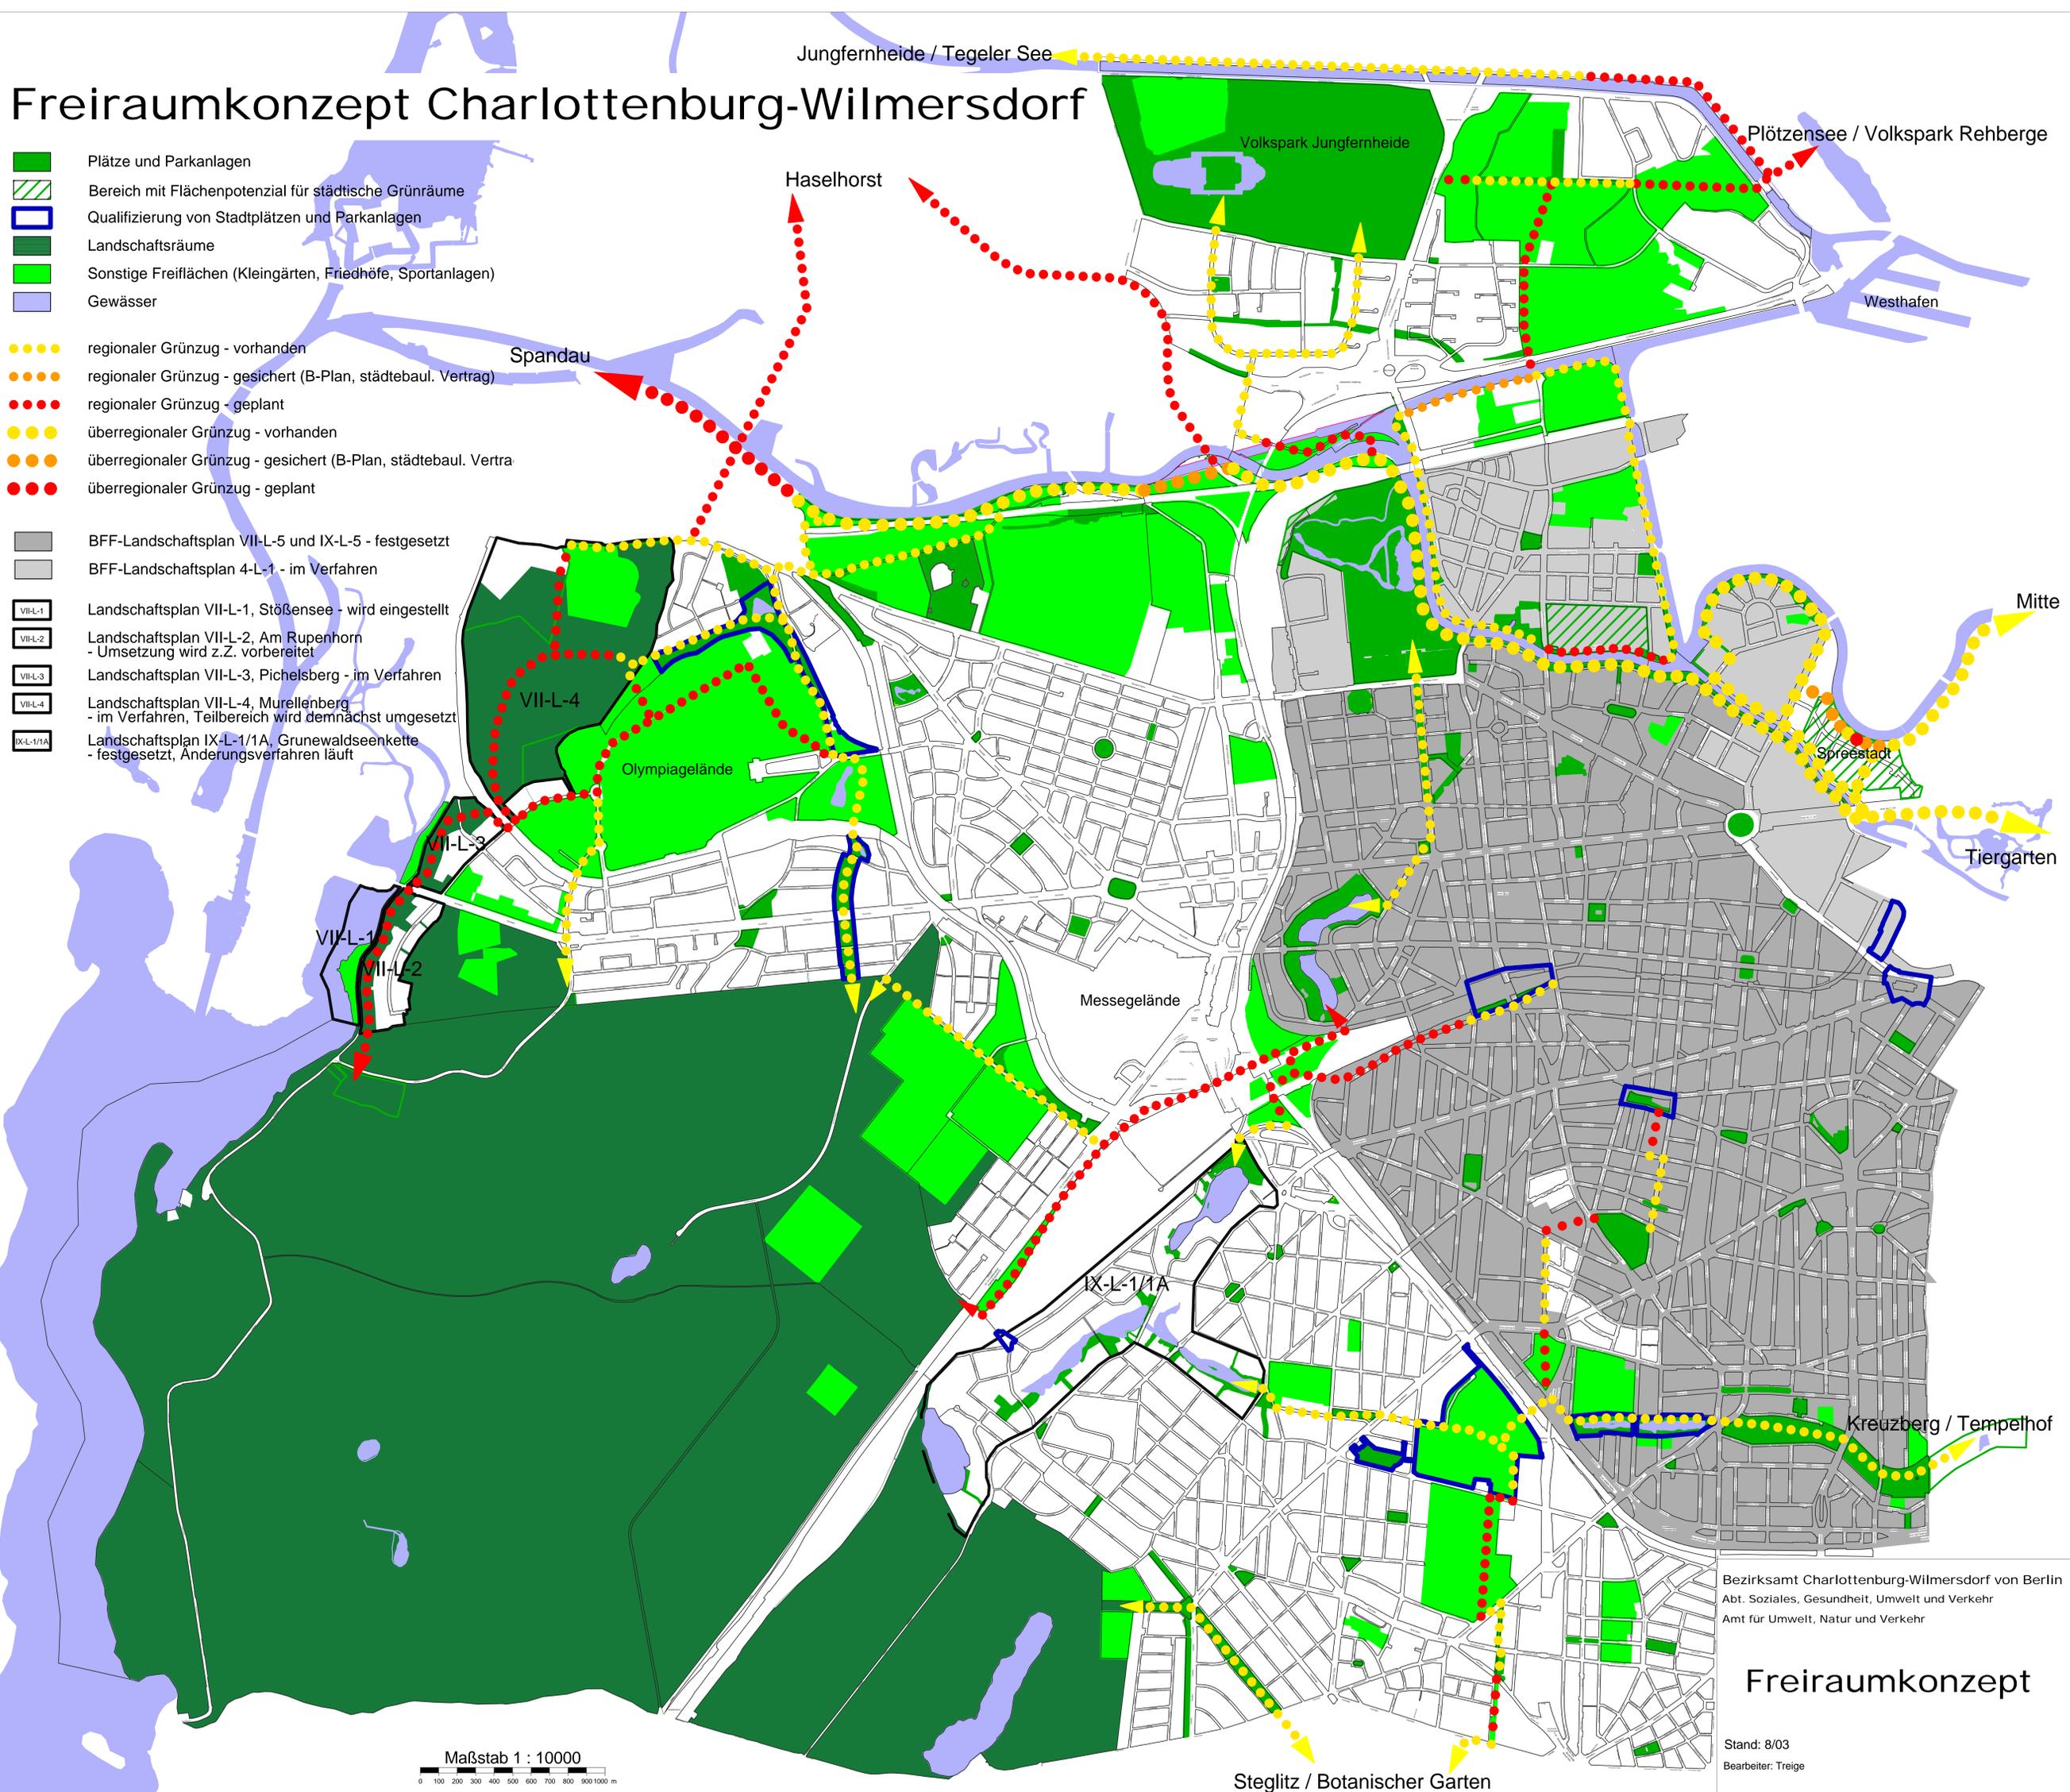

Bezirksamt Charlottenburg-Wilmersdorf von Berlin  
 Abt. Soziales, Gesundheit, Umwelt und Verkehr  
 Amt für Umwelt, Natur und Verkehr

## Freiraumkonzept

Stand: 8/03  
 Bearbeiter: Treige

Maßstab 1 : 10000  
 0 100 200 300 400 500 600 700 800 900 1000 m