


# Planausschnitt Planufer 01, M 1:100

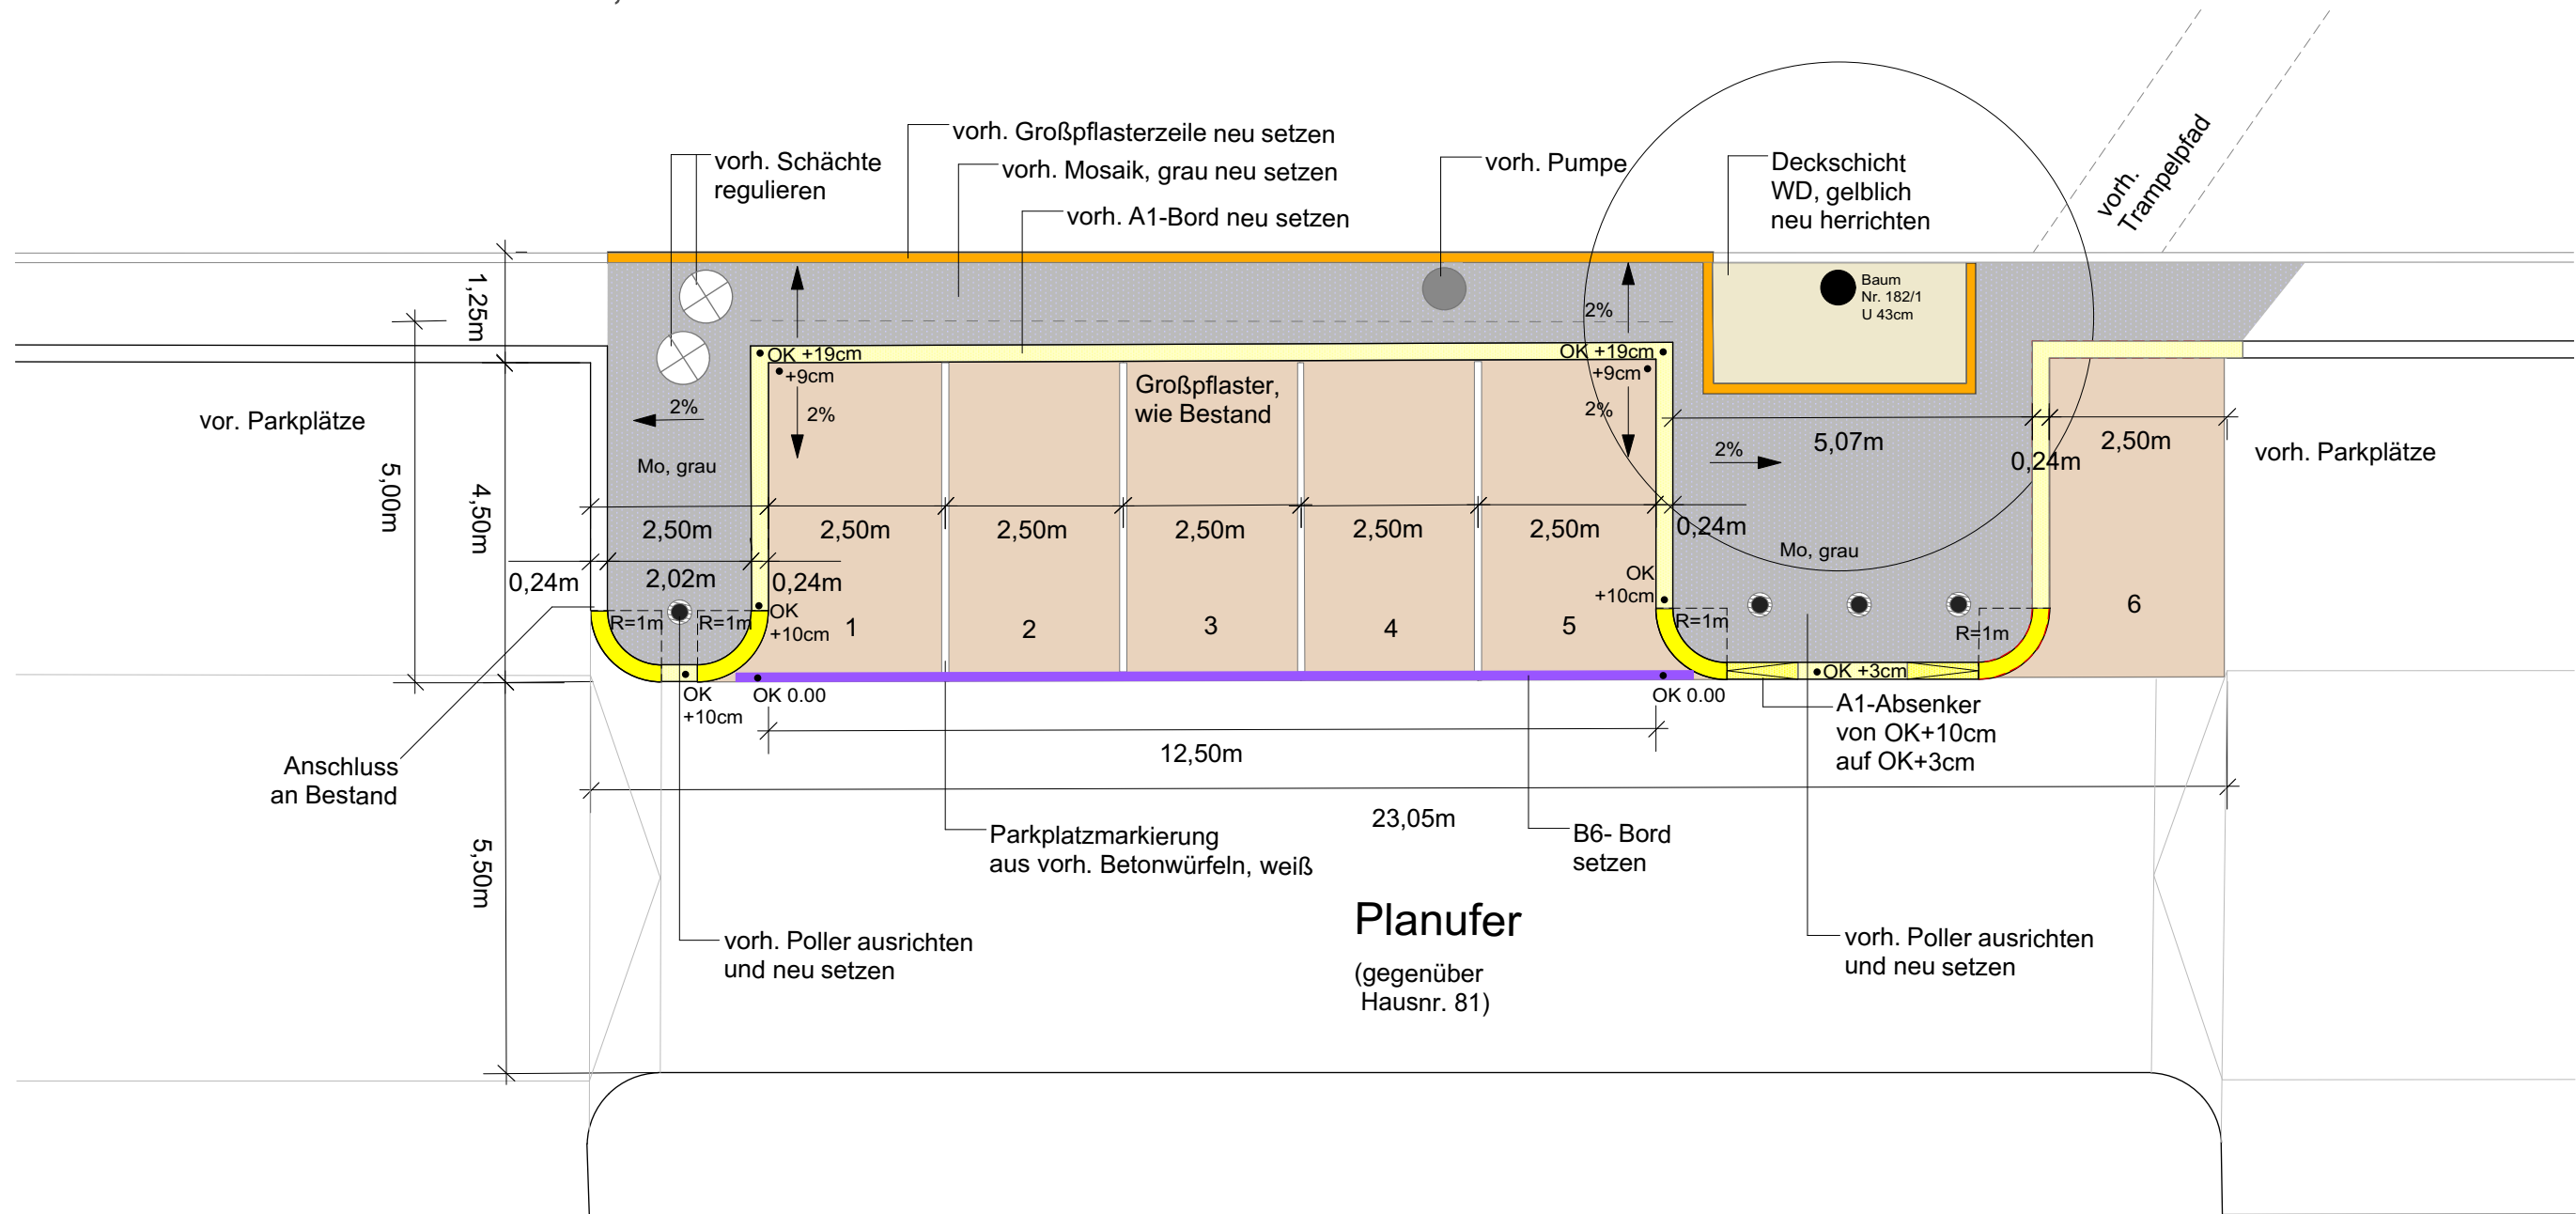

**Planufer**  
(gegenüber Hausnr. 81)

**5.S.06**

**BV Umgestaltung Fraenkelufer - Teilbereich Straße**  
 Berlin Kreuzberg  
**Planausschnitt Planufer 01**  
 1:100  
 Plan-Nr.: 336.5.S.06  
 Datei: 336\_5S06/07\_Planufer.vwx  
 Datum: 15.09.2017



**Alle Maßen sind vor Ort zu prüfen, Änderungen der BL umgehend mitzuteilen!!!**