




ANSICHT WEST

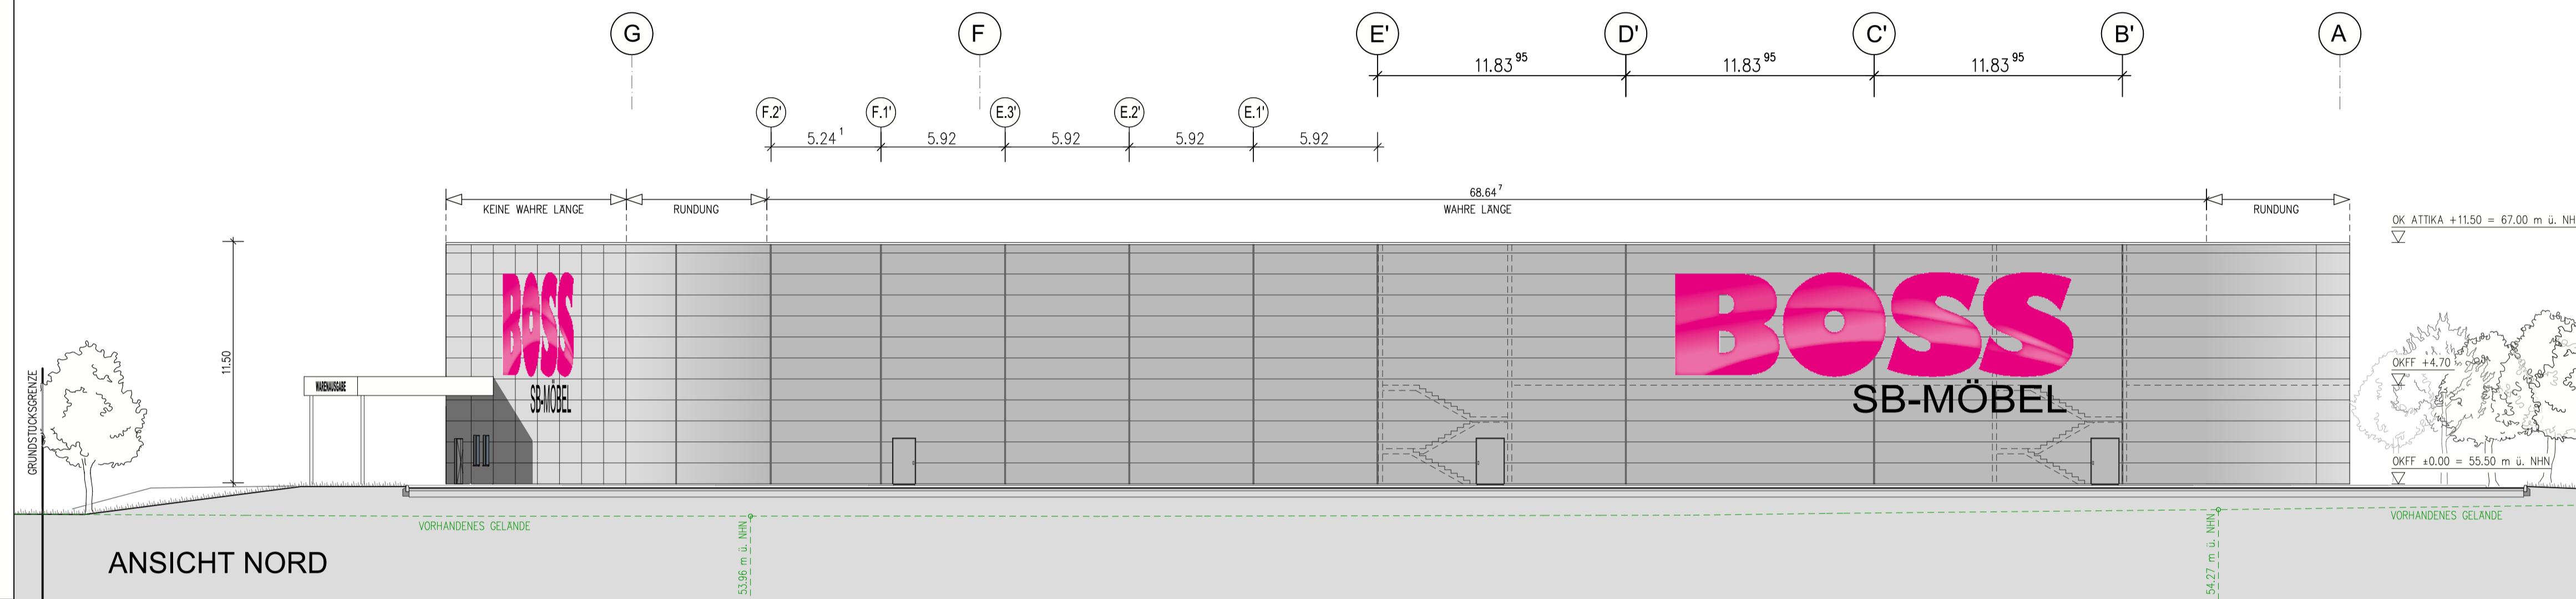

ANSICHT NORD

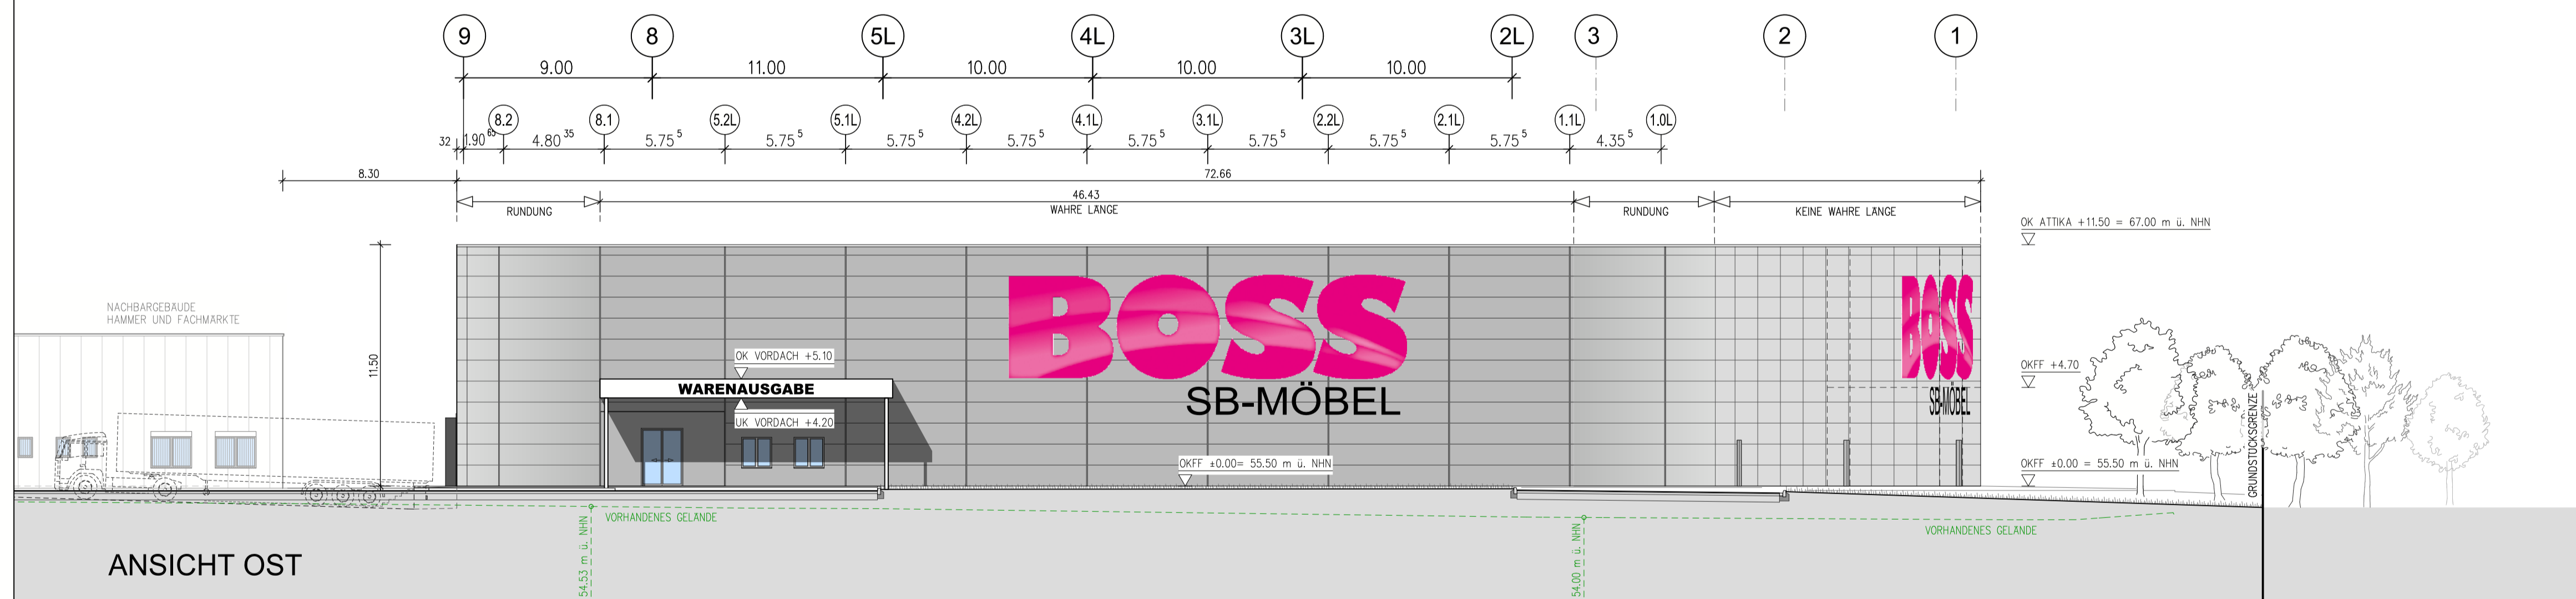

ANSICHT OST

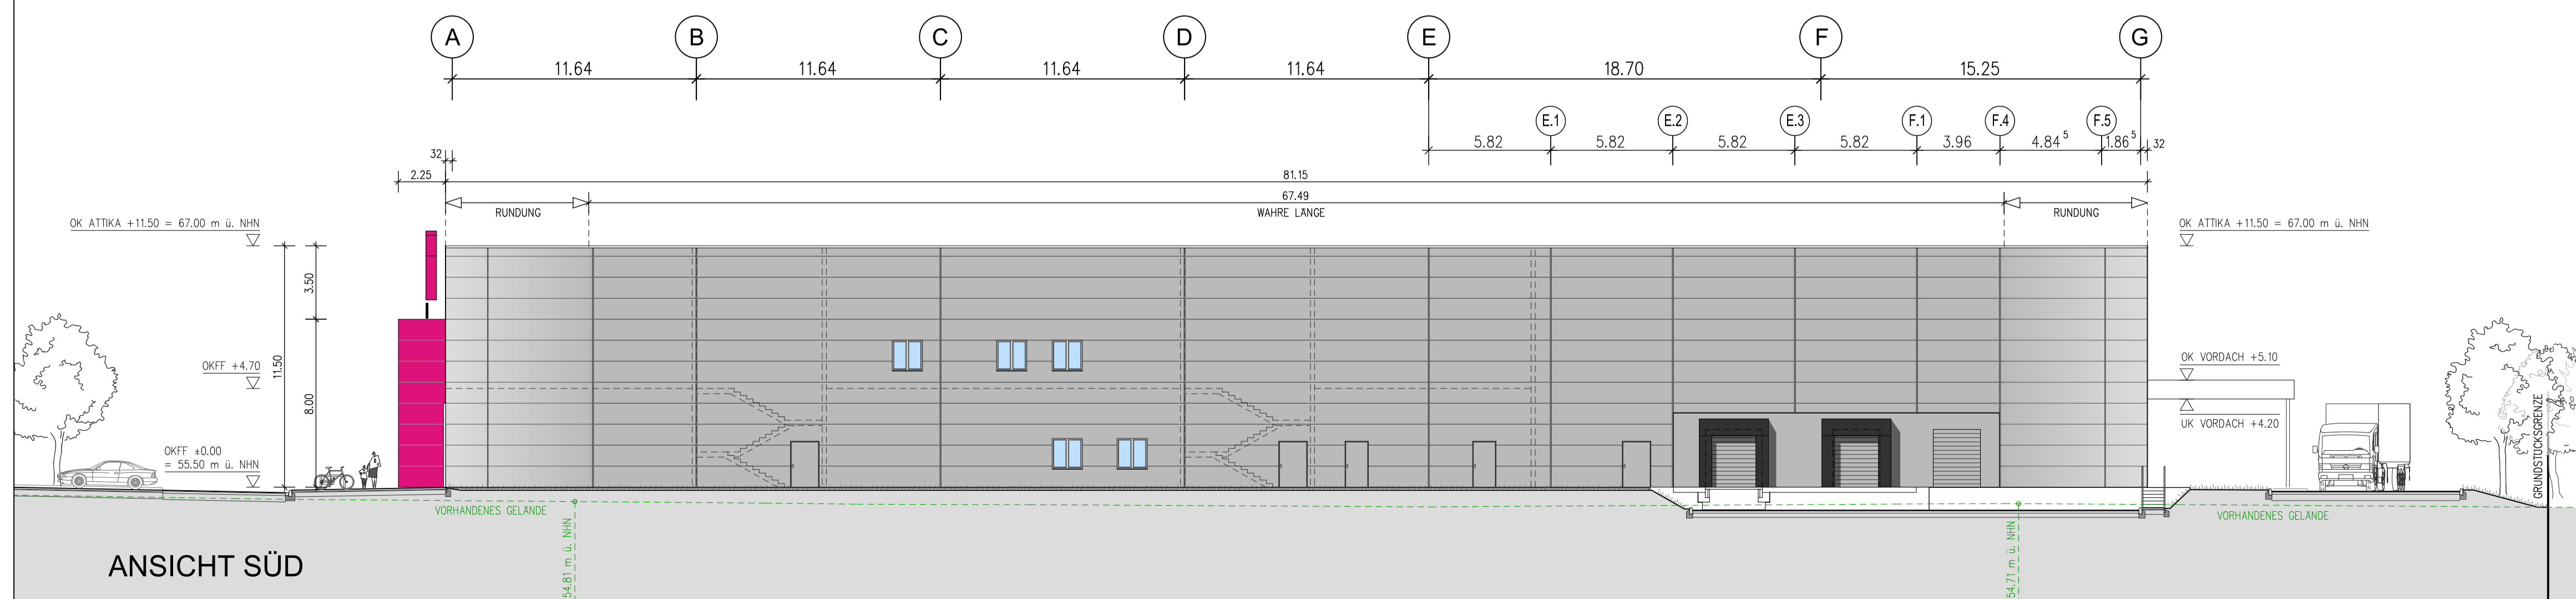

ANSICHT SÜD

BAUANTRAG

BAUVORHABEN:
 NEUBAU PORTA MÖBEL, SB MÖBEL BOSS
 UND FACHMÄRKTE IN BERLIN-MAHLSDORF
 12823 BERLIN-MAHLSDORF

BAUHERR/-IN:
 PORTA OST V+V GmbH & Co. KG
 BAKENWEG 16-20
 32457 PORTA WESTFALICA

DARSTELLUNG:
 SB MÖBEL BOSS - ANSICHTEN

DATEI/PLAN:
 P-Berlin-Mahlsdorf/Bauantrag/2016-01-08_Austausch_Nachbauung/2016-01-08_Austausch_S12SE

PROJEKT-NR.:
 145-08/056

ZEICHNER/ARCHITEKT:
 OK, MG / TK

BAUHERR/-IN:

ARCHITEKT:

BLATTBEZEICHNUNG:
 B - A

TUTEBAU
 PLANUNGSGESELLSCHAFT
 TUTE-BAU GmbH & Co. KG
 Barnestraße 6, 31515 Wunstorf
 Telefon: 0 50 31 / 929 - 0
 Fax: 0 50 31 / 929 - 100
 www.tute-bau.de
 info@tute-bau.de