

Auszug aus dem Liegenschaftskataster


Bezirksamt Marzahn-Hellersdorf von Berlin
Abt. Ökologische Stadtentwicklung
Amt für Stadtplanung und Vermessung

Kartenblatt : 42202
Gemarkung : Hellersdorf
Flur : 1

Alice-Salomon-Platz 3
12591 Berlin

Berlin, den 27.01.2009

Maßstab 1 : 1000

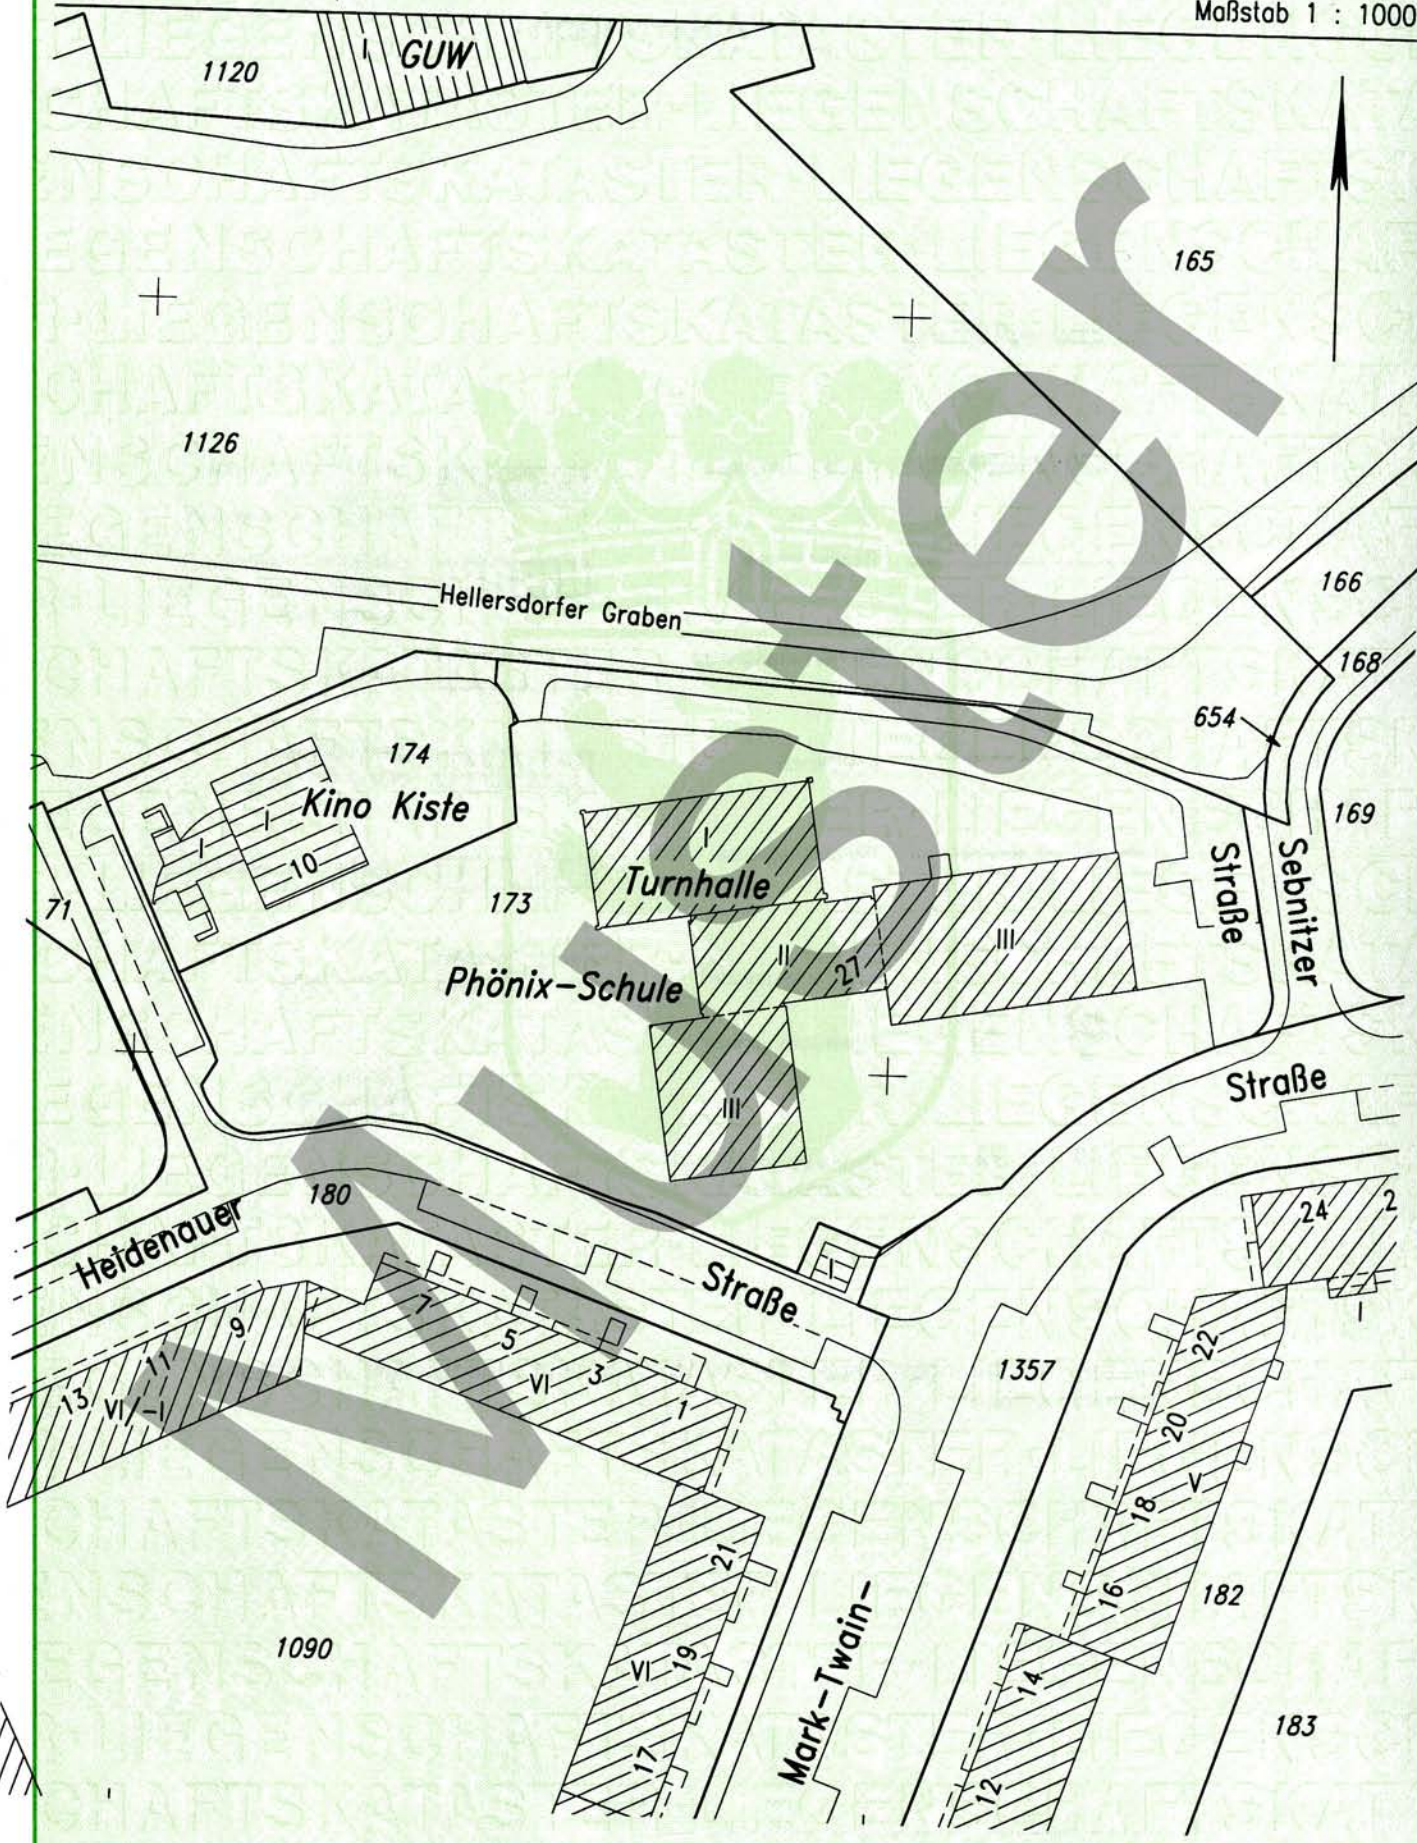

Dieser Auszug ist maschinell erstellt. Er steht einem beglaubigten Auszug gleich (§17 Abs. 6 VermGBln*). Das Vervielfältigen für den eigenen Gebrauch ist zulässig; für andere Zwecke ist eine Erlaubnis der zuständigen Behörde erforderlich (§ 7 Abs. 1, § 27 Abs. 1 VermGBln*). Vervielfältigungen müssen deutlich als solche gekennzeichnet sein.

SenStadt Lika - Flurkarte (06.07)