


Kleingartenanlage
Wilhelm-Kuhr-Str.

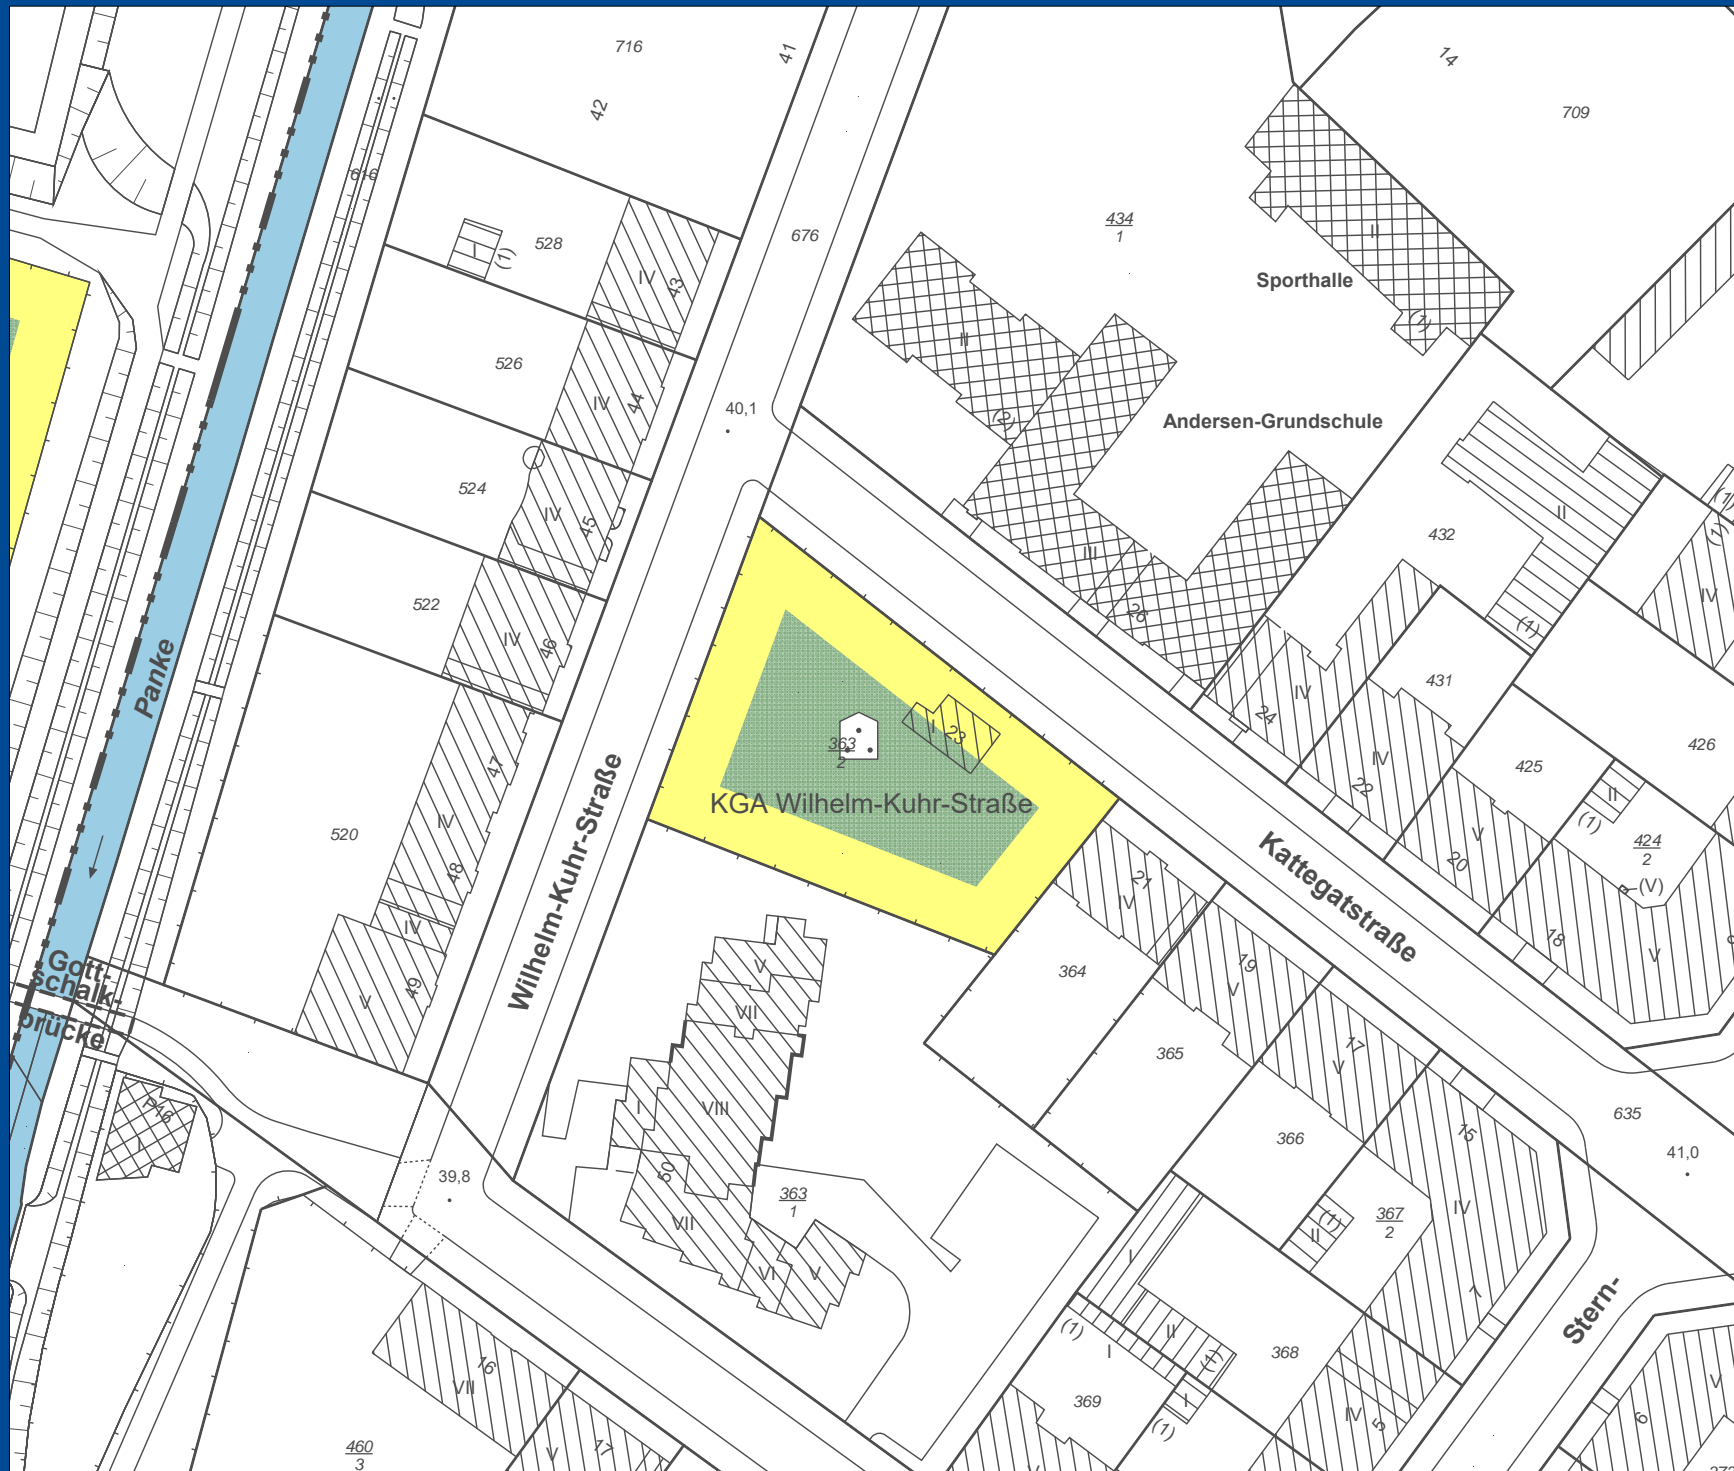

Stand: 2019

Maßstab 1 : 1000

(Ausgabe-Format: A4)

Hinweis:
Die inhaltliche und kartographische Bearbeitung erfolgte mit Unterstützung des Informationssystem für Infrastruktur- und Standortplanung (ISIS).
Ergänzende Informationen zu den dargestellten Inhalten sind über das ISIS abrufbar.
Vervielfältigungen nur mit Erlaubnis des Herausgebers. Als Vervielfältigung gelten z.B. Nachdruck, Fotokopie, Mikroverfilmung, Digitalisieren, Scannen sowie Speichern auf Datenträger.