


# FAHRPLAN ZUR GEWINNUNG VON JUGENDFREIZEIT-EINRICHTUNGEN UND KITA-STANDORTEN | BERLIN-MITTE

RAHMENKOORDINATION  
SOZIALE UND GRÜNE INFRASTRUKTUR

Stand: 19.10.2020  
Plangrundlage © Geoport Berlin / [3815823, 3815820, 3815817, 3855823, 3855820, 3855817, 3895823, 3895820, 3895817, 3935823, 3935820 und 3935817] und Senatsverwaltung für Stadtentwicklung und Wohnen Berlin, Abt. II / [NW1-3 NO1-4, MW1-3 und MO1-4], bearbeitet durch S.T.E.R.N. GmbH

maßstablos (DIN A3)

- Kindertagesstätten
- Jugendfreizeiteinrichtungen und Sonstiges
- Bezirke von Berlin
- Friedhofsanlagen
- Öffentliche Parkanlagen
- Kleingartenanlagen
- Gewässer
- Gebäude im Bestand | Gebäude in Planung

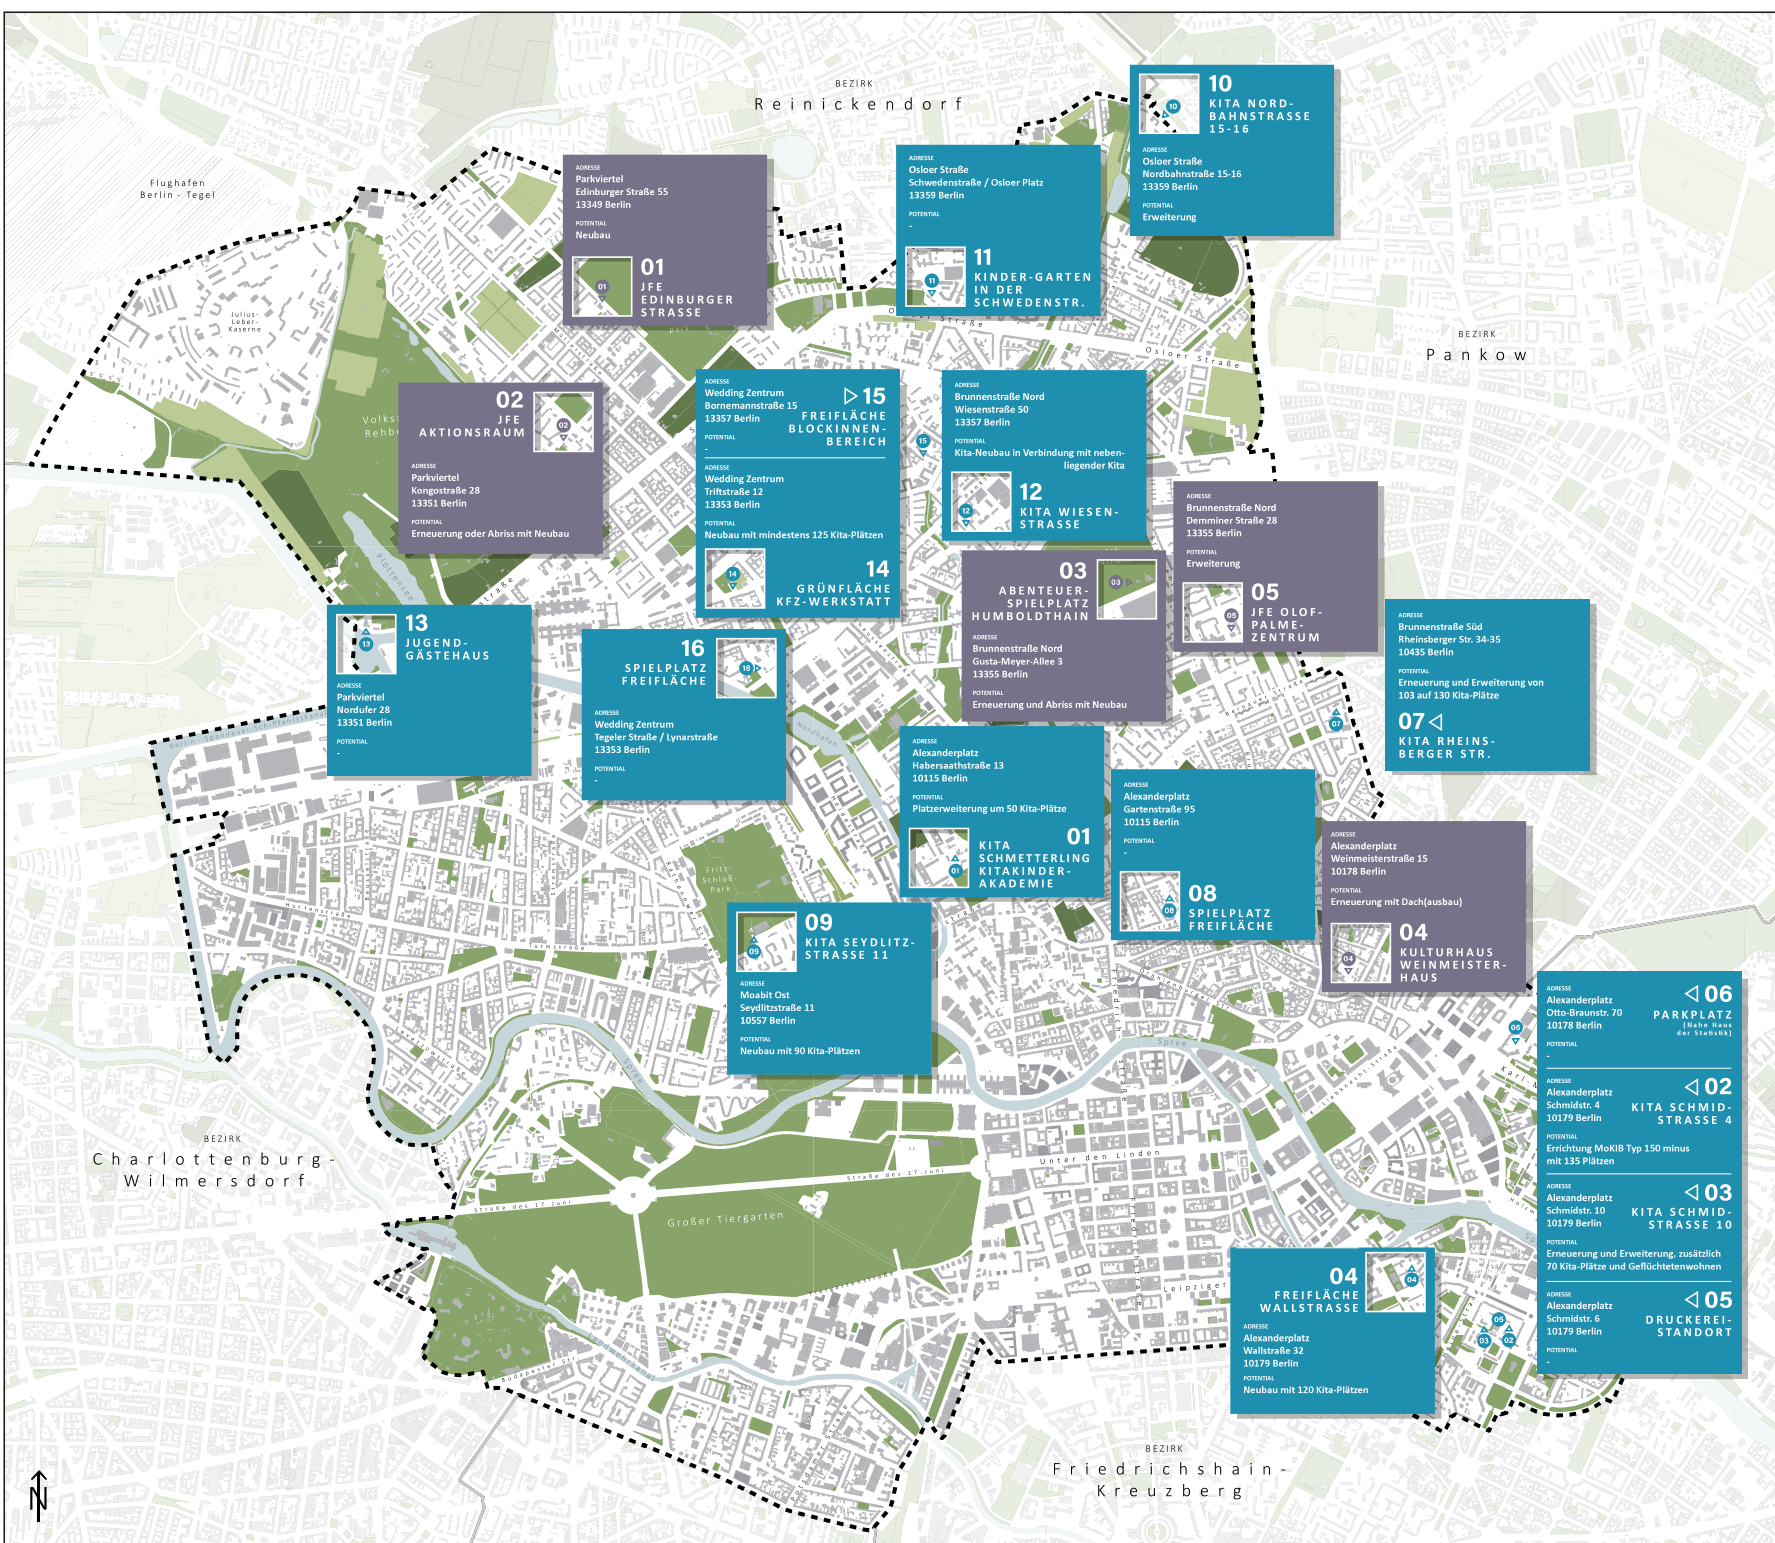

**01**  
JFE EDINBURGER STRASSE  
ADRESSE: Parkviertel Edinburger Straße 55 13349 Berlin  
POTENTIAL: Neubau

**11**  
KINDER-GARTEN IN DER SCHWEDENSTR.  
ADRESSE: Osloer Straße Schwedenstraße / Osloer Platz 13359 Berlin  
POTENTIAL: -

**10**  
KITA NORD-BAHNSTRASSE 15-16  
ADRESSE: Osloer Straße Nordbahnstraße 15-16 13359 Berlin  
POTENTIAL: Erweiterung

**02**  
JFE AKTIONSRaum  
ADRESSE: Parkviertel Kongostraße 28 13351 Berlin  
POTENTIAL: Erneuerung oder Abriss mit Neubau

**15**  
FREIFLÄCHE BLOCKINNEBEREICH  
ADRESSE: Wedding Zentrum Bornemannstraße 15 13357 Berlin  
POTENTIAL: -

**12**  
KITA WIENSTRASSE  
ADRESSE: Brunnenstraße Nord Wiesenstraße 50 13357 Berlin  
POTENTIAL: Kita-Neubau in Verbindung mit nebenliegender Kita

**05**  
JFE OLOF-PALME-ZENTRUM  
ADRESSE: Brunnenstraße Nord Demminer Straße 28 13355 Berlin  
POTENTIAL: Erweiterung

**13**  
JUGEND-GÄSTEHAUS  
ADRESSE: Parkviertel Nordufer 28 13351 Berlin  
POTENTIAL: -

**16**  
SPIELPLATZ FREIFLÄCHE  
ADRESSE: Wedding Zentrum Tegeler Straße / Lynarstraße 13353 Berlin  
POTENTIAL: -

**14**  
GRÜNLÄCHE KFZ-WERKSTATT  
ADRESSE: Wedding Zentrum Triftstraße 12 13353 Berlin  
POTENTIAL: Neubau mit mindestens 125 Kita-Plätzen

**03**  
ABENTEUER-SPIELPLATZ HUMBOLDTHAIN  
ADRESSE: Brunnenstraße Nord Gusta-Meyer-Allee 3 13355 Berlin  
POTENTIAL: Erneuerung und Abriss mit Neubau

**07**  
KITA RHEINSBERGER STR.  
ADRESSE: Brunnenstraße Süd Rheinsberger Str. 34-35 10435 Berlin  
POTENTIAL: Erneuerung und Erweiterung von 103 auf 130 Kita-Plätze

**01**  
KITA SCHMETTERLING KITA KINDER- AKADEMIE  
ADRESSE: Alexanderplatz Habersaatstraße 13 10115 Berlin  
POTENTIAL: Platzverweiterung um 50 Kita-Plätze

**08**  
SPIELPLATZ FREIFLÄCHE  
ADRESSE: Alexanderplatz Gartenstraße 95 10115 Berlin  
POTENTIAL: -

**04**  
KULTURHAUS WEINMEISTERHAUS  
ADRESSE: Alexanderplatz Weinmeisterstraße 15 10178 Berlin  
POTENTIAL: Erneuerung mit Dach(ausbau)

**09**  
KITA SEYDLITZSTRASSE 11  
ADRESSE: Moabit Ost Seydlitzstraße 11 10557 Berlin  
POTENTIAL: Neubau mit 90 Kita-Plätzen

**06**  
PARKPLATZ (Nähe Haus der Statistik)  
ADRESSE: Alexanderplatz Otto-Braunstr. 70 10178 Berlin  
POTENTIAL: -

**02**  
KITA SCHMIDSTRASSE 4  
ADRESSE: Alexanderplatz Schmidstr. 4 10179 Berlin  
POTENTIAL: Errichtung MoKIB Typ 150 minus mit 135 Plätzen

**03**  
KITA SCHMIDSTRASSE 10  
ADRESSE: Alexanderplatz Schmidstr. 10 10179 Berlin  
POTENTIAL: Erneuerung und Erweiterung, zusätzlich 70 Kita-Plätze und Geflüchtetenwohnen

**04**  
FREIFLÄCHE WALLSTRASSE  
ADRESSE: Alexanderplatz Wallstraße 32 10179 Berlin  
POTENTIAL: Neubau mit 120 Kita-Plätzen

**Auftraggeber**  
Bezirk Mitte von Berlin - Stadtplanungsamt - Müllerstraße 146, 13353 Berlin (Wedding)

**Auftragnehmer**  
S.T.E.R.N. Gesellschaft der behutsamen Stadterneuerung mbH Straßburger Straße 55, 10405 Berlin