


Bebauungsplan XIV-4

für das Sportplatzgelände zwischen
Maybachufer und Pflügerstraße.



Zu diesem Bebauungsplan gehört 1 Blatt: Leitungsschema 1:500

Maßstab 1:500

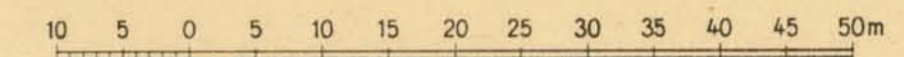


Zeichenerklärung

vorhanden:	geplant:	aufzuheben:	Baugrenze
[Solid line]	[Dashed line]	[Dotted line]	[Thick solid line]
[Thin solid line]	[Thin dashed line]	[Thin dotted line]	[Thin solid line]
[Thin solid line]	[Thin dashed line]	[Thin dotted line]	[Thin solid line]
Vorhandene Gebäude			
a) innerhalb des Geltungsbereiches	b) außerhalb des Geltungsbereiches		
[Hatched box]	[Hatched box]	[Hatched box]	Wohnbauten
[Hatched box]	[Hatched box]	[Hatched box]	Gewerbe- und Industriebauten
[Hatched box]	[Hatched box]	[Hatched box]	Wirtschaftsgebäude
[Hatched box]	[Hatched box]	[Hatched box]	stark beschädigte Gebäude
Die römischen Zahlen in den Gebäudeflächen sind Geschözzahlen			
[Green box]	[Green box]	[Green box]	öffentliche Grünflächen
[Yellow box]	[Yellow box]	[Yellow box]	öffentliche Straßen
[Green box]	[Green box]	[Green box]	öffentliche Freiflächen

Übersichtsplan

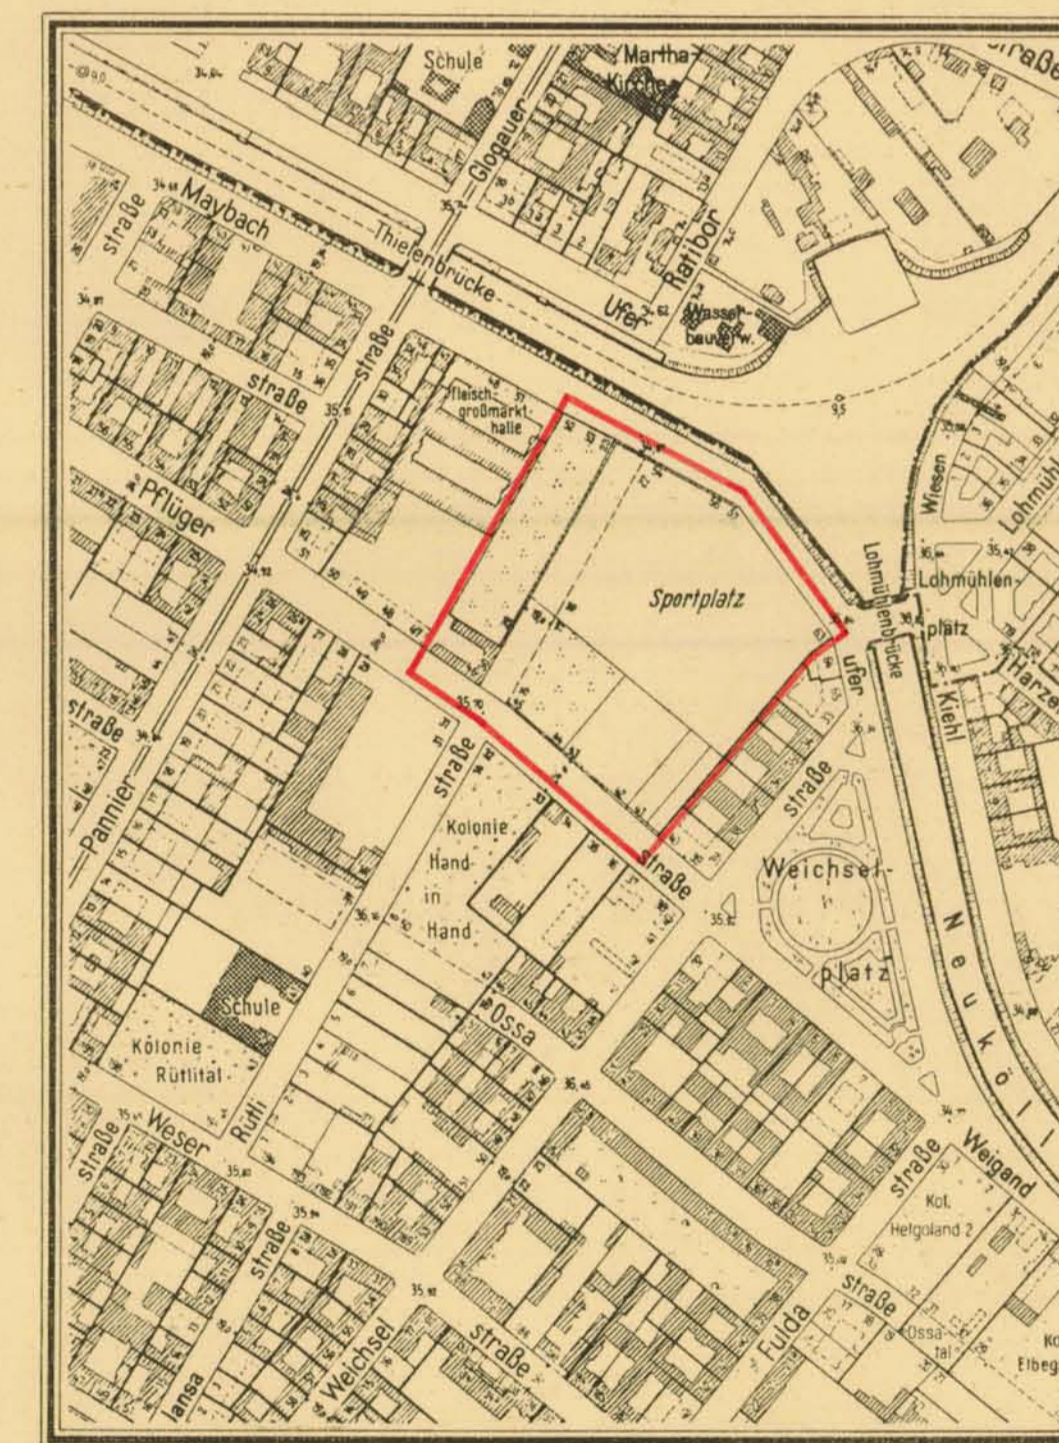

1:4000

Die Übereinstimmung der Abzeichnung mit dem Original des Bebauungsplanes XIV-4 bescheinigt:
Berlin-Neukölln, den 7. April 1955
Bezirksamt Neukölln, Abt. Bau- und Wohnungswesen
Amt für Vermessung
IA
Jähni

Aufgestellt
Bezirksamt Neukölln, Abt. Bau- und Wohnungswesen
Amt für Vermessung Amt für Stadtplanung
gez. Jähni IV. gez. Hoffmann
Amtsleiter Amtsleiter
Berlin-Neukölln, den 13. Januar 1954
gez. Zerndt
Bezirksstadtrat

Der Bebauungsplan hat die Zustimmung der Bezirksverordnetenversammlung mit Beschluß Nr. 373 vom 14.10.1953 erhalten und wurde in der Zeit vom 13.1.1954 bis 13.2.1954 öffentlich ausgelegt.

Berlin-Neukölln, den 16. Februar 1954
Amt für Stadtplanung
IV. gez. Hoffmann
Amtsleiter

Der Bebauungsplan ist gemäß § 17 Abs. 6 des Planungsgesetzes vom 22.8.1949 nach Beschlussfassung durch Senat und Abgeordnetenhaus am 13. September 1954 festgesetzt worden.

Berlin, den 6. Oktober 1954
Der Senat von Berlin
gez. Dr. Schreiber gez. Dr. Mahler
Regierender Bürgermeister Senator für Bau- und Wohnungswesen