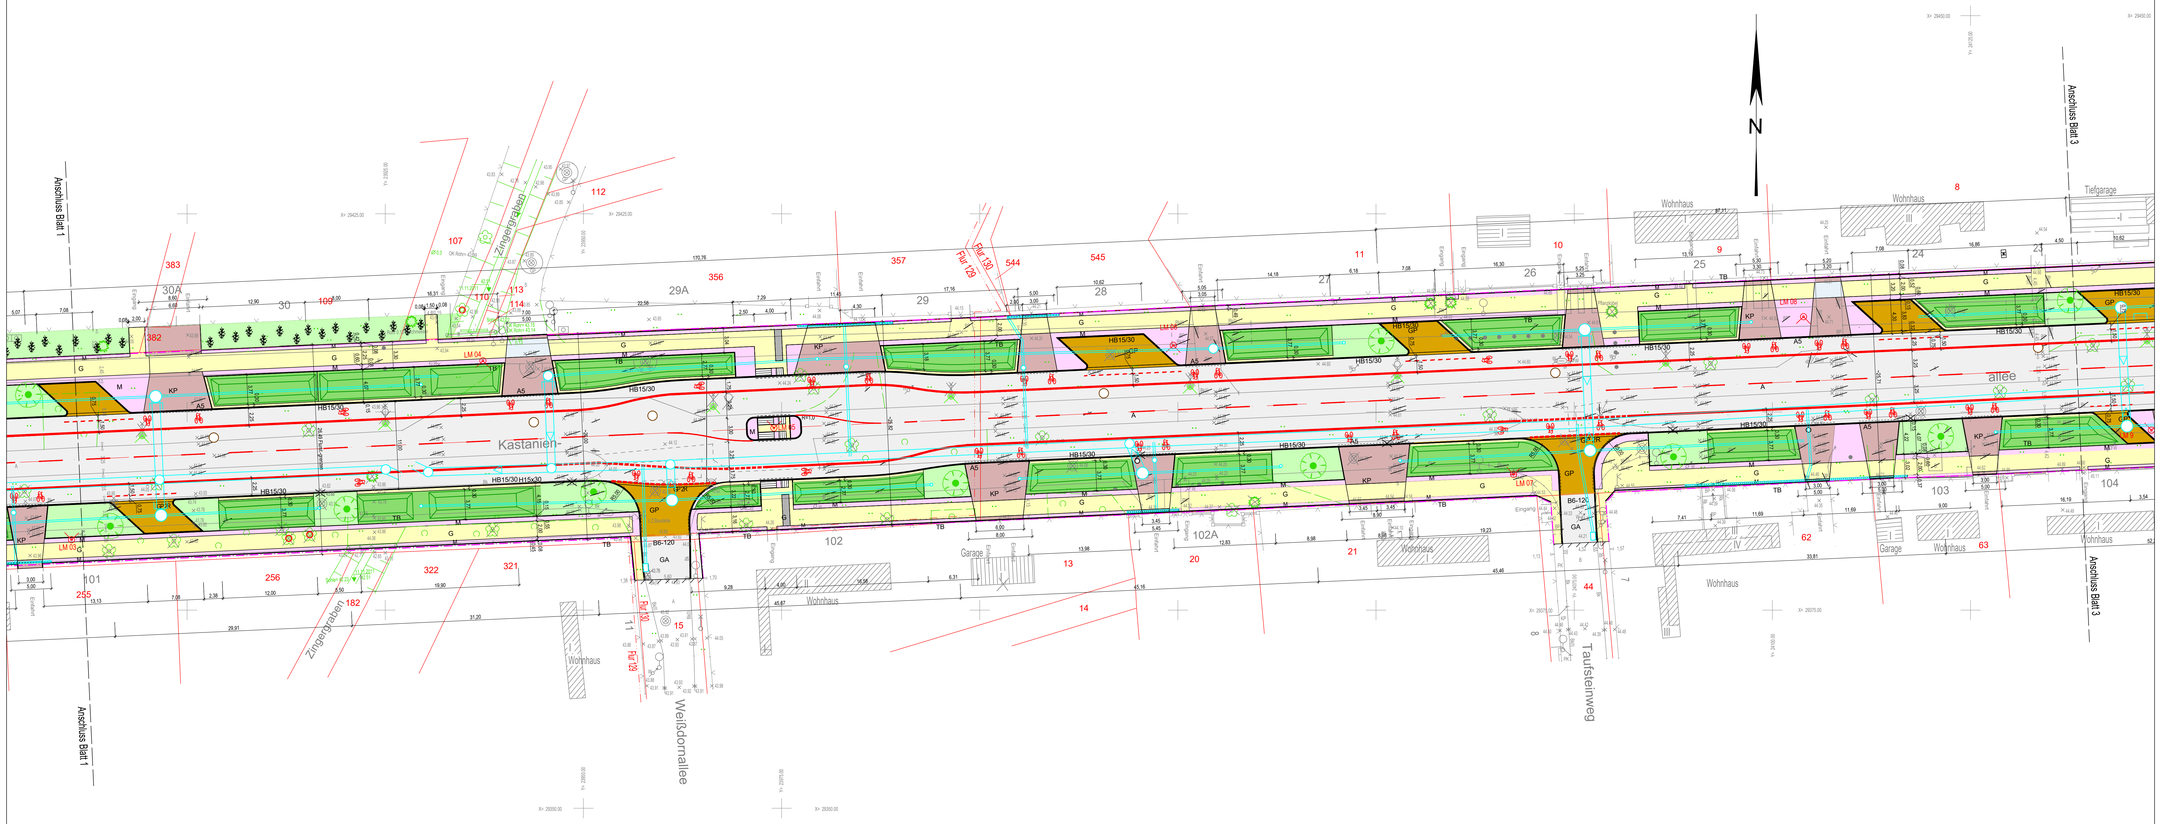

Legende Planung

A	Asphalt
GA	Gussasphalt
G	Gehwegplatte 35 x 35 x 5, DIN EN 1339
M	Mosaikpflasterstein, DIN EN 1342
KP	Kleinpflasterstein
BPs	Betonpflasterstein
GP	Großpflasterstein
GP 2 R	Großpflasterstein in Reihe
	Grünflächen SGA
	Mulde-Rigole BWB
TP	taktile Platte
HB 15/30	Hochbord DIN 1340
A5	abgesenkter Bord
HL	Hochbord auf Lücke
H	Hochpunkt
T	Tiefpunkt
TB 8/25	Tiefbordstein, DIN EN 1340
	vorh. Straßenablauf abbrechen
	Straßenablauf geplant (A)
	Straßenablauf mit Sonderrost (ASR)
	Übergabeschacht
	Regenwasserschacht geplant
	Schmutzwasserschacht geplant
KR	Kastenrinne
R=1,0	Radiusangabe

	vorh. Baum fällen
	vorh. Baum fällen / gefällt
	Baum / Strauchpflanzungen
	Straßenbegrenzungslinie
88	Flurstücksgrenze mit Nr.
	gegl. Ausbaugrenze
	gegl. Fahrradbügel
	gegl. Leuchte
	Leuchte Bestand, wird demontiert
	Leuchte Bestand, bleibt bestehen
44,56	vorh. Höhe entfällt
44,31	vorh. Höhe bleibt bestehen
44,36	gegl. Höhe
(44,55)	gegl. Höhe - interpoliert

Die Flurstücksgrenzen wurden aus der ALK übernommen (graphische Darstellung)

Legende

	Laubbaum (Kronend.Stamm)
	Laubbaum nachrüstung
	Nadelbaum (Kronend.Stamm)
	Zaun
	Stützmauer
	Baum feldahnd
	Hohengeländer
	Hecke
	Anschlagsäule
	Gully
	Schieber BH=Hinweis G=Gas
	Unterflurhydrant
	Übergabeschacht
	Werksäule
	Kabelkasten
	Kabelkasten doppelt
	Schaltkasten
	Schaltkasten doppelt
	Postverteilerkasten
	Kabelmast am Gebäude
	Wasserpumpe
	Mast (Tram) allgemein
	E-Leuchte
	Verkehrszeichen Straßenschild
	Eingang
	Haltestelle
	Mast
	Leitungsmast
	Filter
	Poller Hol.
	Einzelgebaeuude
	Gebäudefläche
	Grünfläche
Bk	Bordsteinkante
BuS	Bordsteinkante tiefergelegt
Rk	Rasenkantenstein
RuS	Rasenkantenstein tiefergelegt
Sc	Schacher
S	Sand
Rg	Rasengitterstein
Pl	Betonplattenstein
BP	Betonpflaster
Mk	Mosaikpflaster
A	Asphalt
B	Beton
GP	Großsteinpflaster
KP	Kleinsteinpflaster
Ka	Kastenrinnenstein
Pa	Parkplatzmarkierung

BEZIRKSAMT PANKOW VON BERLIN Abteilung Stadtentwicklung Stadtentwicklungsamt / Fachbereich Vermessung	
Straßenbestandsplan Kastanienallee von Friedrichs-Engels-Straße bis Dietzgenstraße	
Maßstab: 1: 250	Gemessen: Mr. Müller 04/2012
Lagebezug: Solcher Berlin, Netz 88	CAD Bearbeitg.: Fr. Roth 05/2012
Höhenbezug: NHN	Geprüft: Frau Bohnebusck
Kartenblatt: 43321, 43220, 43219	Blattanzahl: 05 Blatt:
Flurstücksgrenzen und scheme Gebäude wurden aus der ALK übernommen (graffische Genauigkeit).	
Berlin, den Mai 2012	m.Auftrag

	Datum	Name
gezeichnet	09/2023	gez. Kümmnritz
bearbeitet	09/2023	gez. Lafuente, Kümmnritz
geprüft	09/2023	gez. Lafuente
Maßstab	d. Länge: 1 : 250	d. Höhe:
Blattgröße	1280 x 580	
Blattanzahl: 5	Blatt-Nr.: 2	

Bezirksamt Pankow von Berlin

Abt. Ordnung und Öffentlicher Raum
Straßen- und Grünflächenamt

Darßer Straße 203
13088 Berlin

Berlin,

i.A.

Neubau der Kastanienallee

von Friedrich-Engels-Straße bis Dietzgenstraße

Ausführungsentwurf
mit Regenwasserkonzeption
1. Teilabschnitt