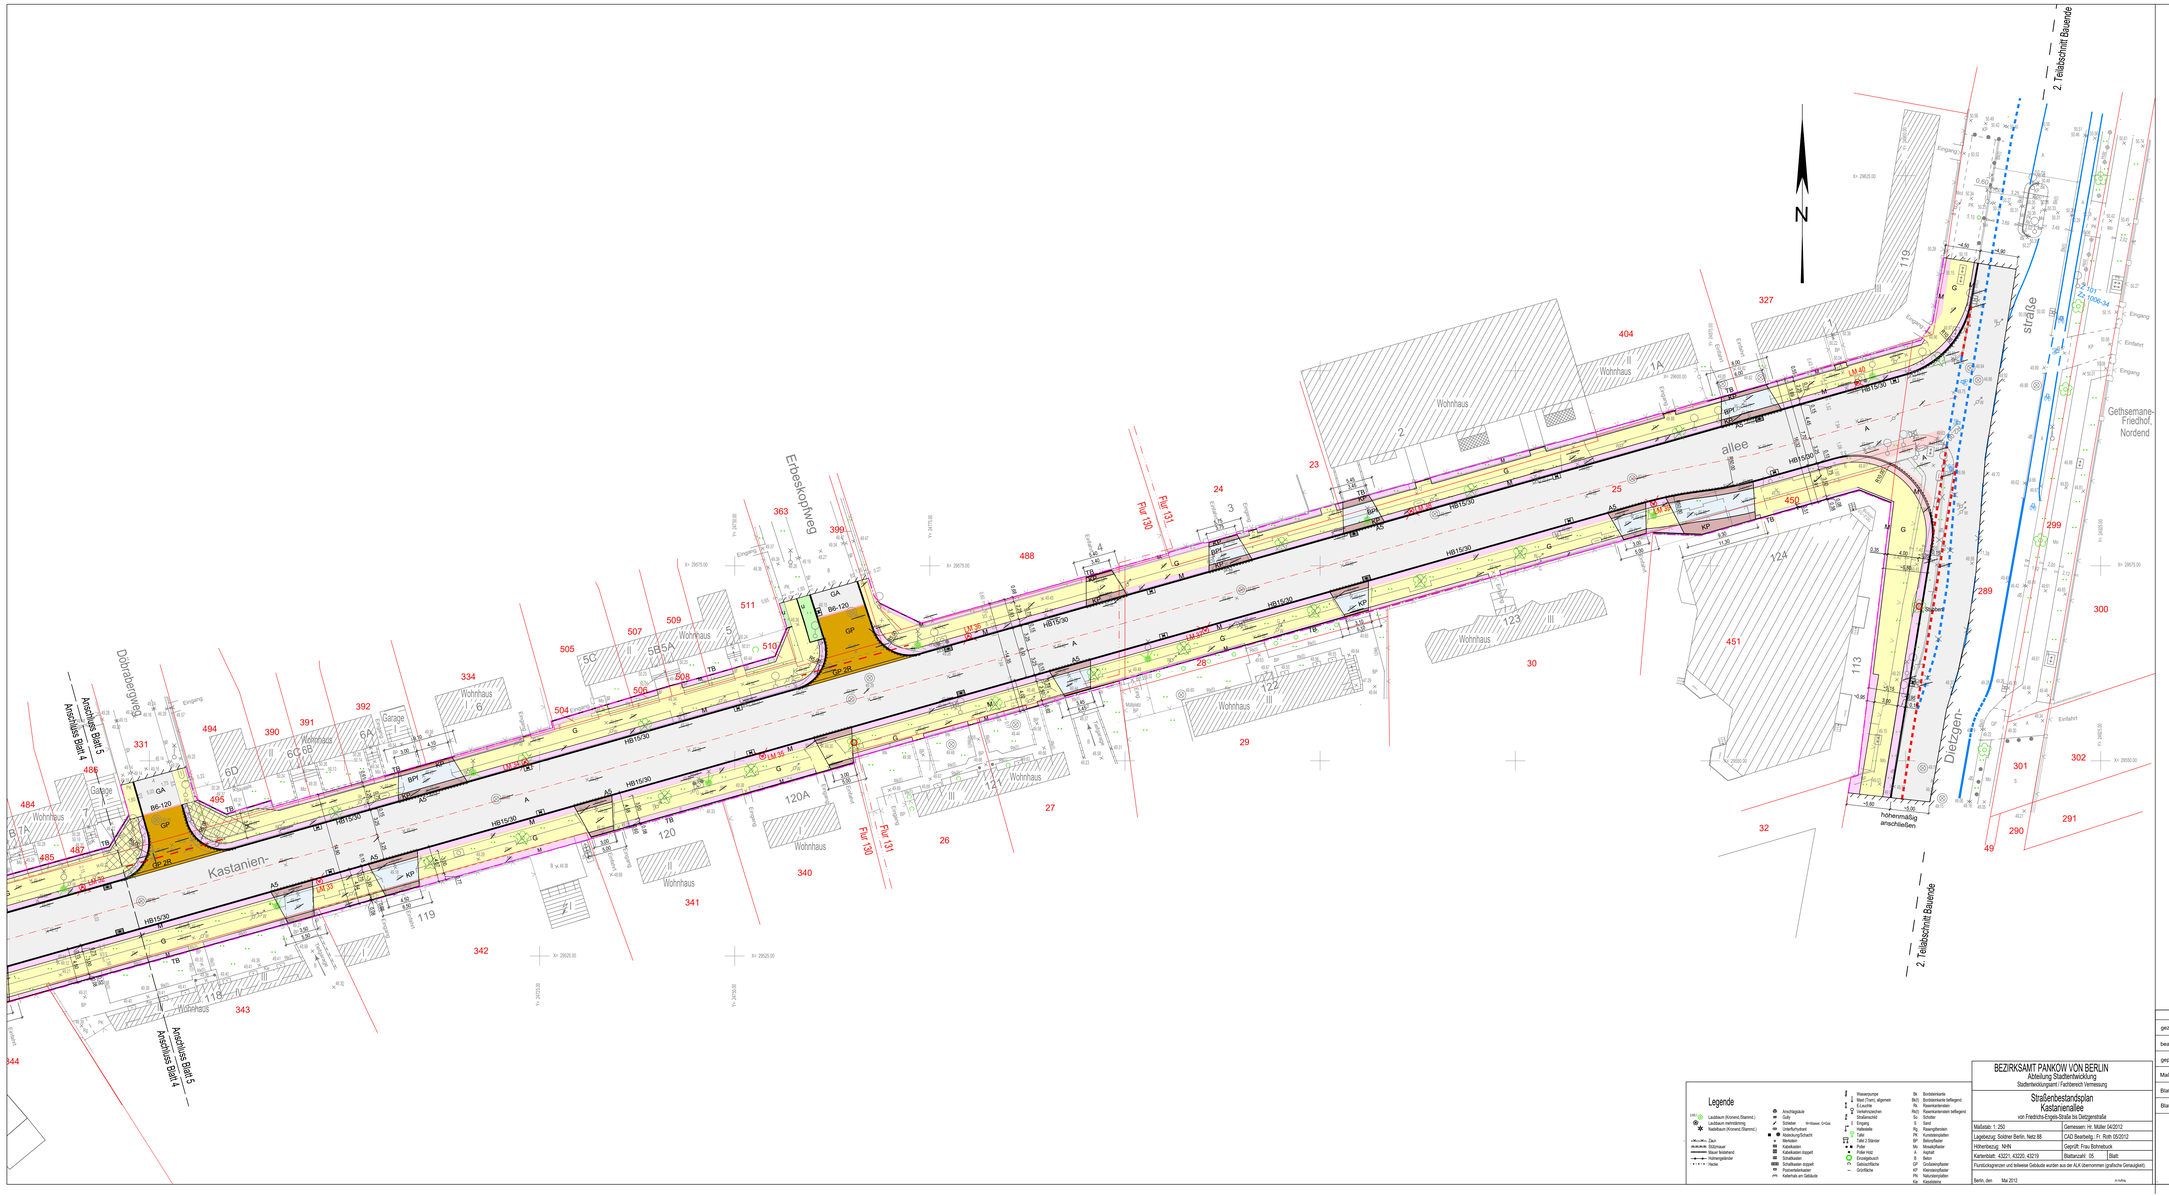
Kastanien-
allee
Dietzgen-
straße
Erbstorfweg
Dohnaberg Weg
Gethsemane-
Friedhof,
Nordend
2. Teilabschnitt Bauende
2. Teilabschnitt Bauende
Anschluss Blatt 4
Anschluss Blatt 5
Anschluss Blatt 5
Anschluss Blatt 4
höhenmäßig
anschließen
Flur 120
Flur 131
Flur 120
Flur 131
N
Wohnhaus
Garage
Eingang
Einfahrt
Legende
Asphalt
Gussasphalt
Gehwegplatte 35 x 35 x 5, DIN EN 1339
Mosaikpflasterstein, DIN EN 1342
Kleinpflasterstein
Betonpflasterstein
Großpflasterstein
Großpflasterstein in Reihe
Grünfalchen SGA
Mulde-Rigole BWB
taktile Platte
Hochbord DIN 1340
abgesenkter Bord
Hochbord auf Lücke
Hochpunkt
Tiefpunkt
Tiefbordstein, DIN EN 1340
vorh. Straßenablauf abbrechen
Straßenablauf geplant (A)
Straßenablauf mit Sonderrost (ASR)
Übergabeschacht
Regenwasserschacht geplant
Schmutzwasserschacht geplant
Kastenrinne
Radiusangabe
vorh. Baum fällen
vorh. Baum fällen / gefällt
Baum / Strauchpflanzungen
Straßenbegrenzungslinie
Flurstücksgrenze mit Nr.
gepl. Ausbaugrenze
gepl. Fahrradbügel
gepl. Leuchte
Leuchte Bestand, wird demontiert
Leuchte Bestand, bleibt bestehen
vorh. Höhe entfällt
vorh. Höhe bleibt bestehen
gepl. Höhe
gepl. Höhe - interpoliert
Die Flurstücksgrenzen wurden aus der ALK übernommen (graphische Darstellung)
Legende
Straßenbestandsplan
Kastanienallee
von Friedrich-Engels-Straße bis Dietzgenstraße
BEZIRKSAMT PANKOW VON BERLIN
Abteilung Stadtentwicklung
Stadtentwicklungsamt / Fachbereich Vermessung
Maßstab: 1:250
Gemessen: Hr. Müller 04/2012
Lagebezug: Soldner Berlin, Netz B8
CAD Bearbeitg.: Fr. Roth 05/2012
Höhenbezug: NHN
Geprüft: Frau Behrebruck
Kartenblatt: 4322/1, 4322/3, 4321/9
Blattanzahl: 05
Blatt:
Flurstücksgrenzen und teilweise Gebäude wurden aus der ALK übernommen (graphische Genauigkeit).
Berlin, den Mai 2012
i.A.Anfang
gezeichnet 09/2023 gez. Kümmritz
bearbeitet 09/2023 gez. Lafuente, Kümmritz
geprüft 09/2023 gez. Lafuente
Maßstab d. Länge: 1 : 250 d. Höhe:
Stadtgröße 1279 x 580
Blattanzahl: 5 Blatt-Nr.: 5
Bezirksamt Pankow von Berlin
Abt. Ordnung und Öffentlicher Raum
Straßen- und Grünflächenamt
Dietzer Straße 203
13088 Berlin
Berlin,
i.A.
Neubau der Kastanienallee
von Friedrich-Engels-Straße bis Dietzgenstraße
Ausführungsentwurf (2. Teilabschnitt)