

Bezirksamt Pankow von Berlin

Einreicher: Leiter der Abteilung Stadtentwicklung und Bürgerdienste

## **B E S C H L U S S**

### **Bezirksamt Pankow von Berlin**

Beschlussgegenstand: Benennungsabsicht für eine Privatstraße  
im Ortsteil Rosenthal in „Steinkleeweg“

Beschluss-Nr.: VIII-1469/2020 Anzahl der Ausfertigungen: 8

Beschluss-T.: 30.06.2020 Verteiler:  
- Bezirksbürgermeister  
- Mitglieder des Bezirksamtes (4x)  
- Leiter des Rechtsamtes  
- Leiter des Steuerungsdienstes  
- Büro des Bezirksbürgermeisters

Das Bezirksamt beschließt:

- I. Es ist beabsichtigt, auf dem Gelände am Nesselweg 17 eine neu entstehende Privatstraße in „Steinkleeweg“ zu benennen. Die Lage der Straße ist auf dem beiliegenden Plan zu erkennen.
- II. Die aus der Anlage ersichtliche Vorlage ist der Bezirksverordnetenversammlung zur Kenntnis zu geben.

Sören Benn  
Bezirksbürgermeister

An die  
Bezirksverordnetenversammlung

Drucksache-Nr.:

## **Vorlage zur Kenntnisnahme für die Bezirksverordnetenversammlung gemäß § 15 BezVG**

Benennungsabsicht für eine Privatstraße im Ortsteil Rosenthal in „Steinkleeweg“

Wir bitten zur Kenntnis zu nehmen:

Gemäß § 15 Bezirksverwaltungsgesetz (BezVG) wird berichtet:

Das Bezirksamt hat in seiner Sitzung am 30.06.2020 folgenden Beschluss gefasst:

Es ist beabsichtigt, auf dem Gelände des Nesselweg 17 im Ortsteil Rosenthal eine neu entstehende Privatstraße in „Steinkleeweg“ zu benennen. Die Lage der Straße ist auf dem beiliegenden Plan zu erkennen.

### **Begründung**

Die Benennung der Privatstraße erfolgt auf Antrag der BII Berlin Immo Invest GmbH und der Ten Brinke Berlin GmbH.

Die Bauträger errichten auf dem Gelände einer ehemaligen Kleingartenanlage am Nesselweg 17 eine Wohnanlage. Auf dem vorderen Grundstücksteil mit einer Größe von ca. 9.989 m<sup>2</sup> wurden 8 Mehrfamilienhäuser mit ca. 80 Wohneinheiten errichtet.

Auf dem hinteren Grundstücksteil mit ca. 4.377 m<sup>2</sup> werden 21 Reihenhäuser errichtet. Die Fertigstellung dieser Häuser ist blockweise für Juli, August, September und die letzte für Oktober 2020 geplant.

Zur Erschließung der Wohnanlage wird eine private Erschließungsstraße errichtet.

Für eine eindeutige und ausreichende Orientierung in der Örtlichkeit ist es i. S. des § 5 Abs. 1 Satz 2 des Berliner Straßengesetzes notwendig, die Erschließungsstraße eigenständig zu benennen. Die neu zu bildenden Grundstücke sollen über diese Erschließungsstraße nummeriert werden.

Der Namensvorschlag Steinkleeweg für die Erschließungsstraße orientiert sich an der unmittelbaren Umgebung und greift die florale Bezeichnung der nahegelegensten Straßen (Nesselweg und Distelweg) auf.

Bis zum Wirksamwerden der Benennung wurde der vorläufige Arbeitstitel „Planstraße E“ vom Vermessungsamt Pankow vergeben.

Die Benennung der Straße erfüllt die Voraussetzungen zur Umsetzung der Ausführungsvorschriften zu § 5 des Berliner Straßengesetzes (AV Benennung).

Die Abfrage bei den übrigen Straßen- und Grünflächenämtern Berlins und beim Amt für Statistik Berlin-Brandenburg hat ergeben, dass keine gleichen Benennungsabsichten bestehen sowie gleiche oder gleichlautende Straßenbezeichnungen in Berlin nicht vorhanden sind. Die statistische Schlüsselnummer lautet: 11191

Die Abfrage des Frauenbeirates ergab, dass der Benennung der Straße zugestimmt wird.

Das Benennungsverfahren soll entsprechend § 5 Abs. 1 Satz 2 Berliner Straßengesetz durchgeführt werden.

#### **Haushaltsmäßige Auswirkungen**

keine

#### **Gleichstellungs- und gleichbehandlungsrelevante Auswirkungen**

keine

#### **Auswirkungen auf die nachhaltige Entwicklung**

keine


#### **Kinder- und Familienverträglichkeit**

entfällt

Sören Benn  
Bezirksbürgermeister

Vollrad Kuhn  
Bezirksstadtrat für Stadtentwicklung  
und Bürgerdienste

Anlage  
Lageplan

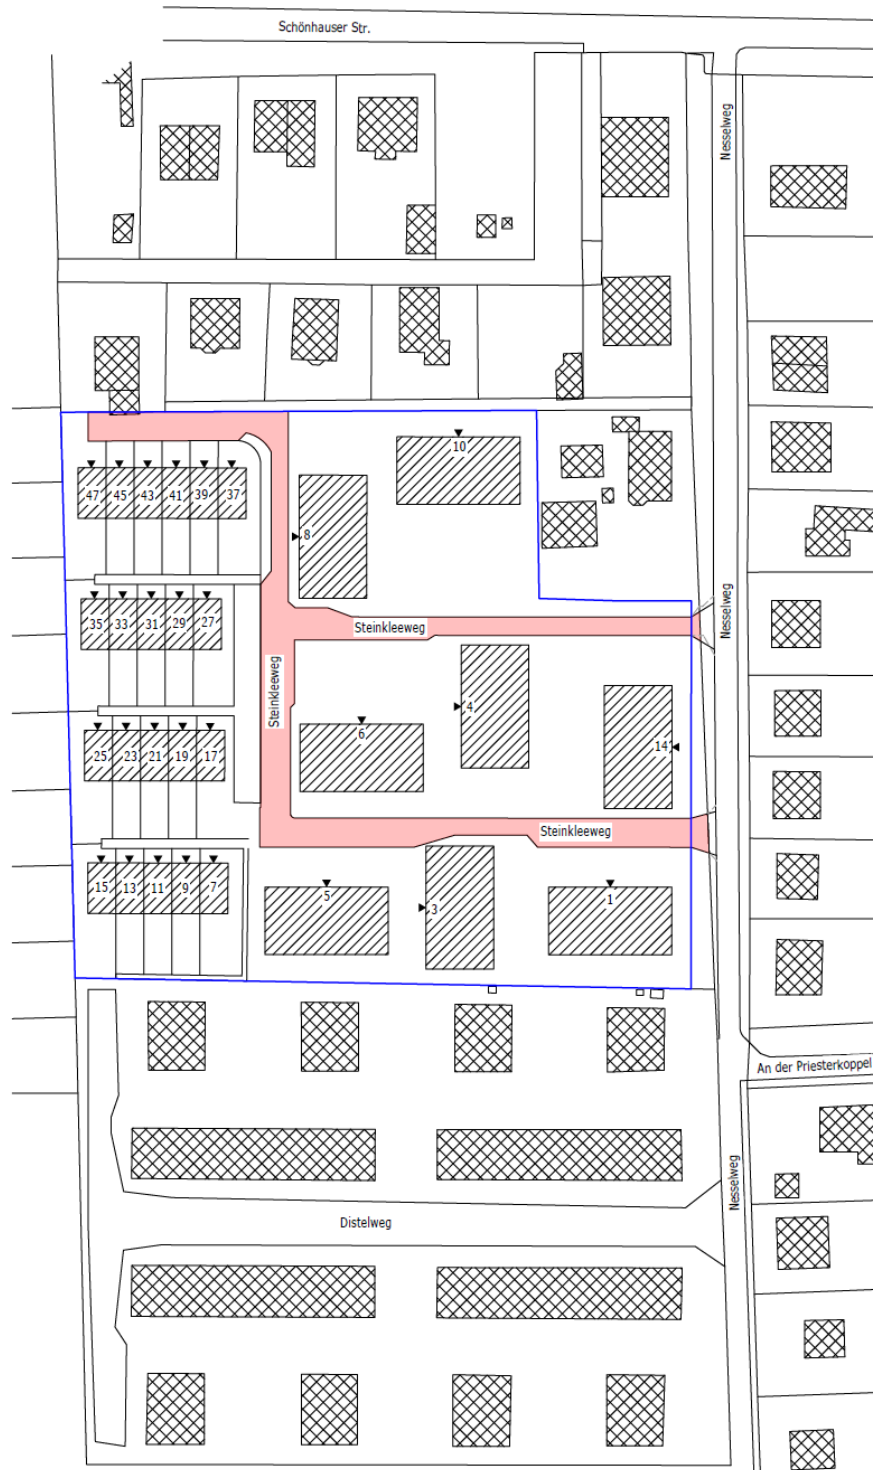

**HINWEIS:**  
 Die Planung wurde auf Grundlage sowohl der  
 Fachplanung, als auch dem amtlichen  
 Bestand des Geoportals FIS-Broker erstellt.  
 Tatsächliche Gegebenheiten können abweichen.

**Übersichtsplan Hausnummern**

Nesselweg 17  
 13158 Berlin-Pankow

16.06.2020 Jbor  
 Maßstab 1:1000



H/B = 420 / 297 (0.12m<sup>2</sup>)

Allplan 2019