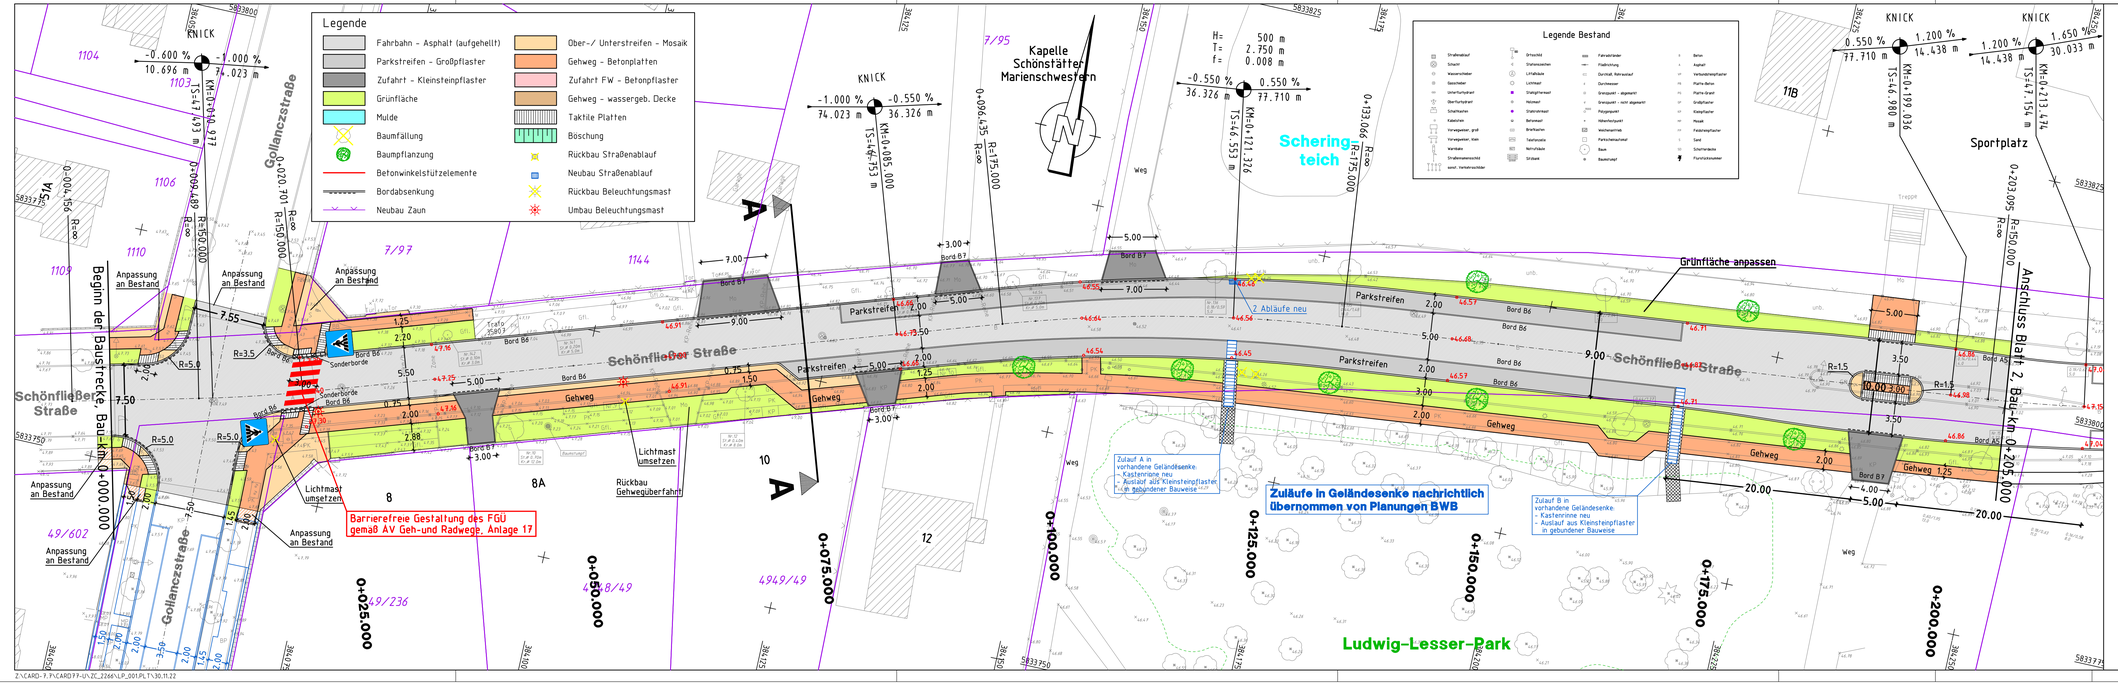

Nr.	Art der Änderung	Datum	Name
3	Änderungen gemäß Abstimmung SGA vom 04.11.22	30.11.22	Irmscher
2	Ergänzung BWB- Planung	19.07.21	Irmscher
1	Änderungen gemäß Ortstermin und Abstimmung vom 09.02.21	19.02.21	Irmscher

Lagebezug: ETRS89_kurz
Höhenbezug: DE_DHHN92_NH

Bezirksamt Reinickendorf von Berlin
Straßen- und Grünflächenamt

OBJEKTPLANUNG:
Neubau Schönfließer Straße in Berlin Frohnau

Lageplan Schönfließer Straße

ENTWURFSBEARBEITUNG:
ZECH-CON
beratende ingenieure GmbH
Breite Straße 2
13187 Berlin
Tel +49 30 440227-0
Fax +49 30 440227-40
www.zech-con.de

PLANUNGSPHASE: Ausführungsplanung
Maßstab: 1 : 250

UNTERLAGE: 5		Datum	Zeichen
BLATT-NR.: 1	bearbeitet	Nov. 2022	Zech
	gezeichnet	Nov. 2022	Irmscher
	geprüft		

VERMESSUNG:
Vermessungsbüro
A. Makatsch
Max-Urlaub-Weg 16
Tel. 030/7550201 Fax 030/7550202
a.makatsch.vermessung@gmx.de

Z:\CARD-7.P\CARD77-01\ZC_2266\LP_001.PLT\30.11.22