

13. Sitzung AG Radverkehr

Radverkehrsanlagen
im Bezirk Treptow-Köpenick

17. Juni 2019

Neubaumaßnahmen 2019

Geh- und Radweg **Rummelsburger Straße** und **Landstraße**
zwischen Treskowallee und Bezirksgrenze

(**Osw.15** Radwegekonzept)

- Eingriffs/Ausgleichsbilanzierung Naturschutz komplex
- Einreichung der BPU 2019
- bauliche Umsetzung 2020

Radverkehrsanlage **Hegemeisterweg** und **Woltersdorfer Weg**
(Anbindung S-Bahnhof Rahnsdorf); (**Rd.7** Radwegekonzept)

- Erstellung BPU ruht bis zur Klärung, ob das Vorhaben naturschutzrechtlich genehmigungsfähig ist (Lage im FFH-Gebiet)
- FFH-Verträglichkeitsprüfung einschließlich Kartierung (Fauna) 2020
- wenn genehmigungsfähig, dann BPU 2021
- bauliche Umsetzung voraussichtlich 2021/22

Dahme-Radweg – 2. BA Rohrwallallee (Sw.2 Radwegekonzept)



Übersichtskarte - Bestand

Radwegenetz entlang DAHME – RADWEG im Bezirk Treptow –Köpenick



Maßstab 1 : 25 000

- geplante Route
- Radweg, baulich vorhanden, benutzungspflichtig
- Radweg, baulich vorhanden, nicht benutzungspflichtig
- - - gemeinsamer Geh-/Radweg
- - - Gehweg, Radfahrer frei

Finanzierung durch GRW-Mittel
von SenUVK

5. TA Rohrwallallee
bauliche Umsetzung
bis Ende September **2019**

Radverkehrsanlage Adlergestell / B96a zwischen Rudower Chaussee und Köpenicker Straße

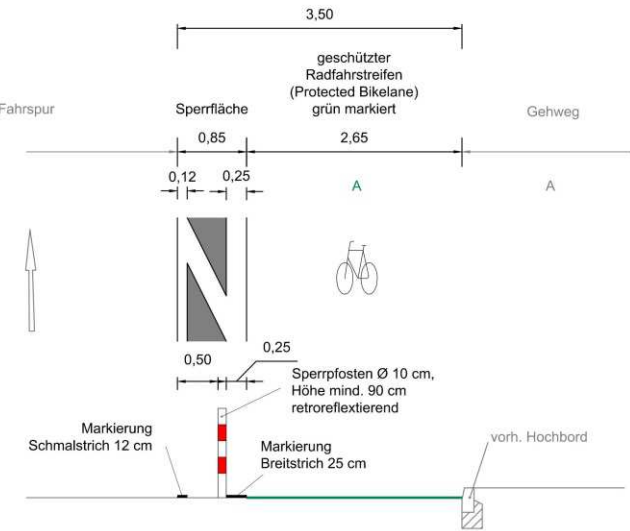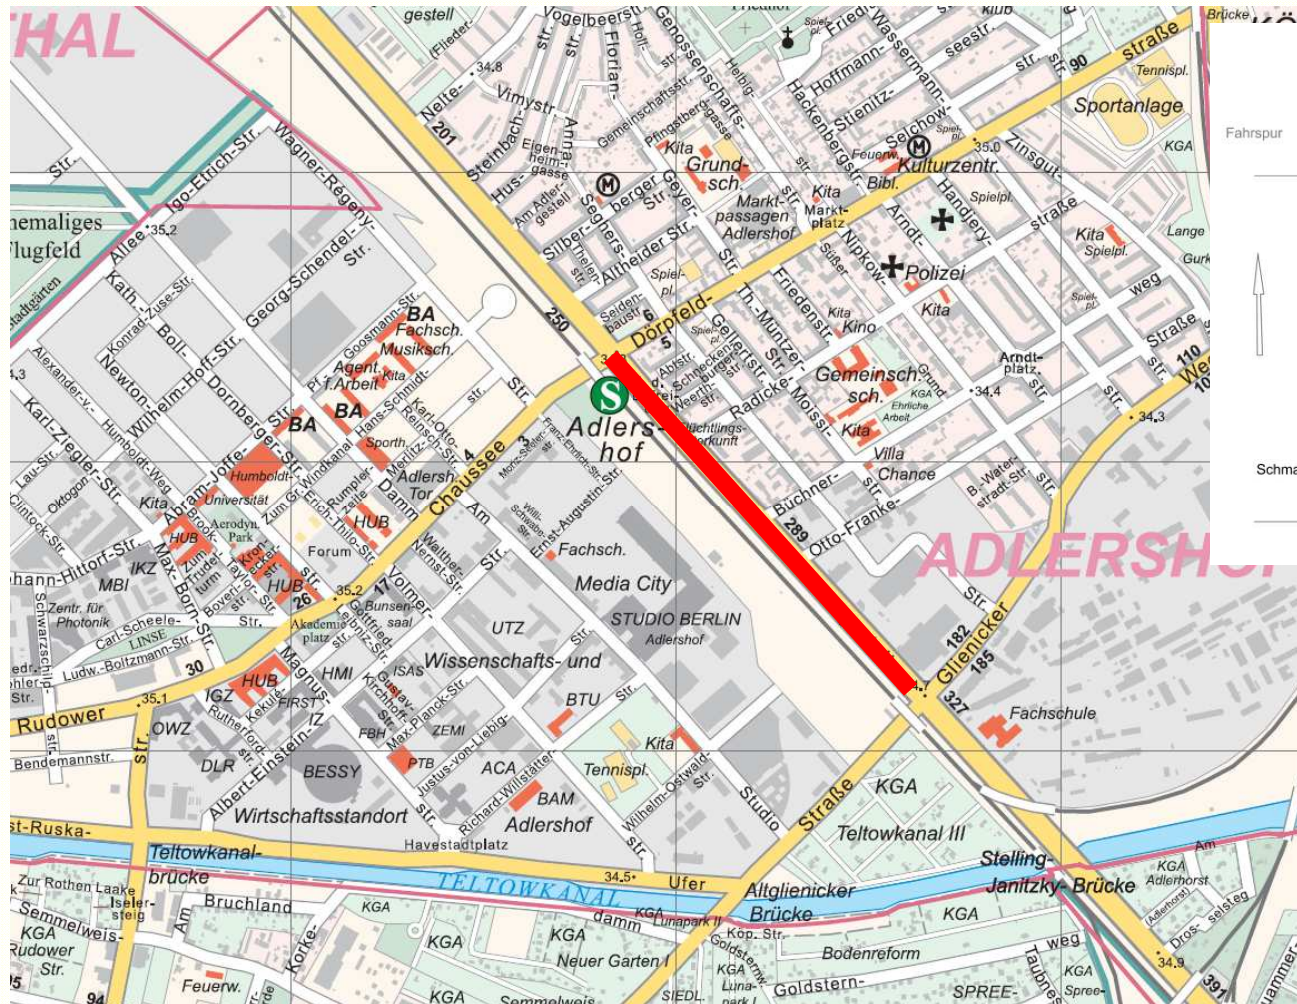


Vorplanung liegt vor

**Entwurfsplanung /
Erstellung der BPU
in 28. KW 2019**


**bauliche Umsetzung
voraussichtlich 2019**

Radverkehrsanlage Adlergestell / B96a zwischen Rudower Chaussee und Köpenicker Straße

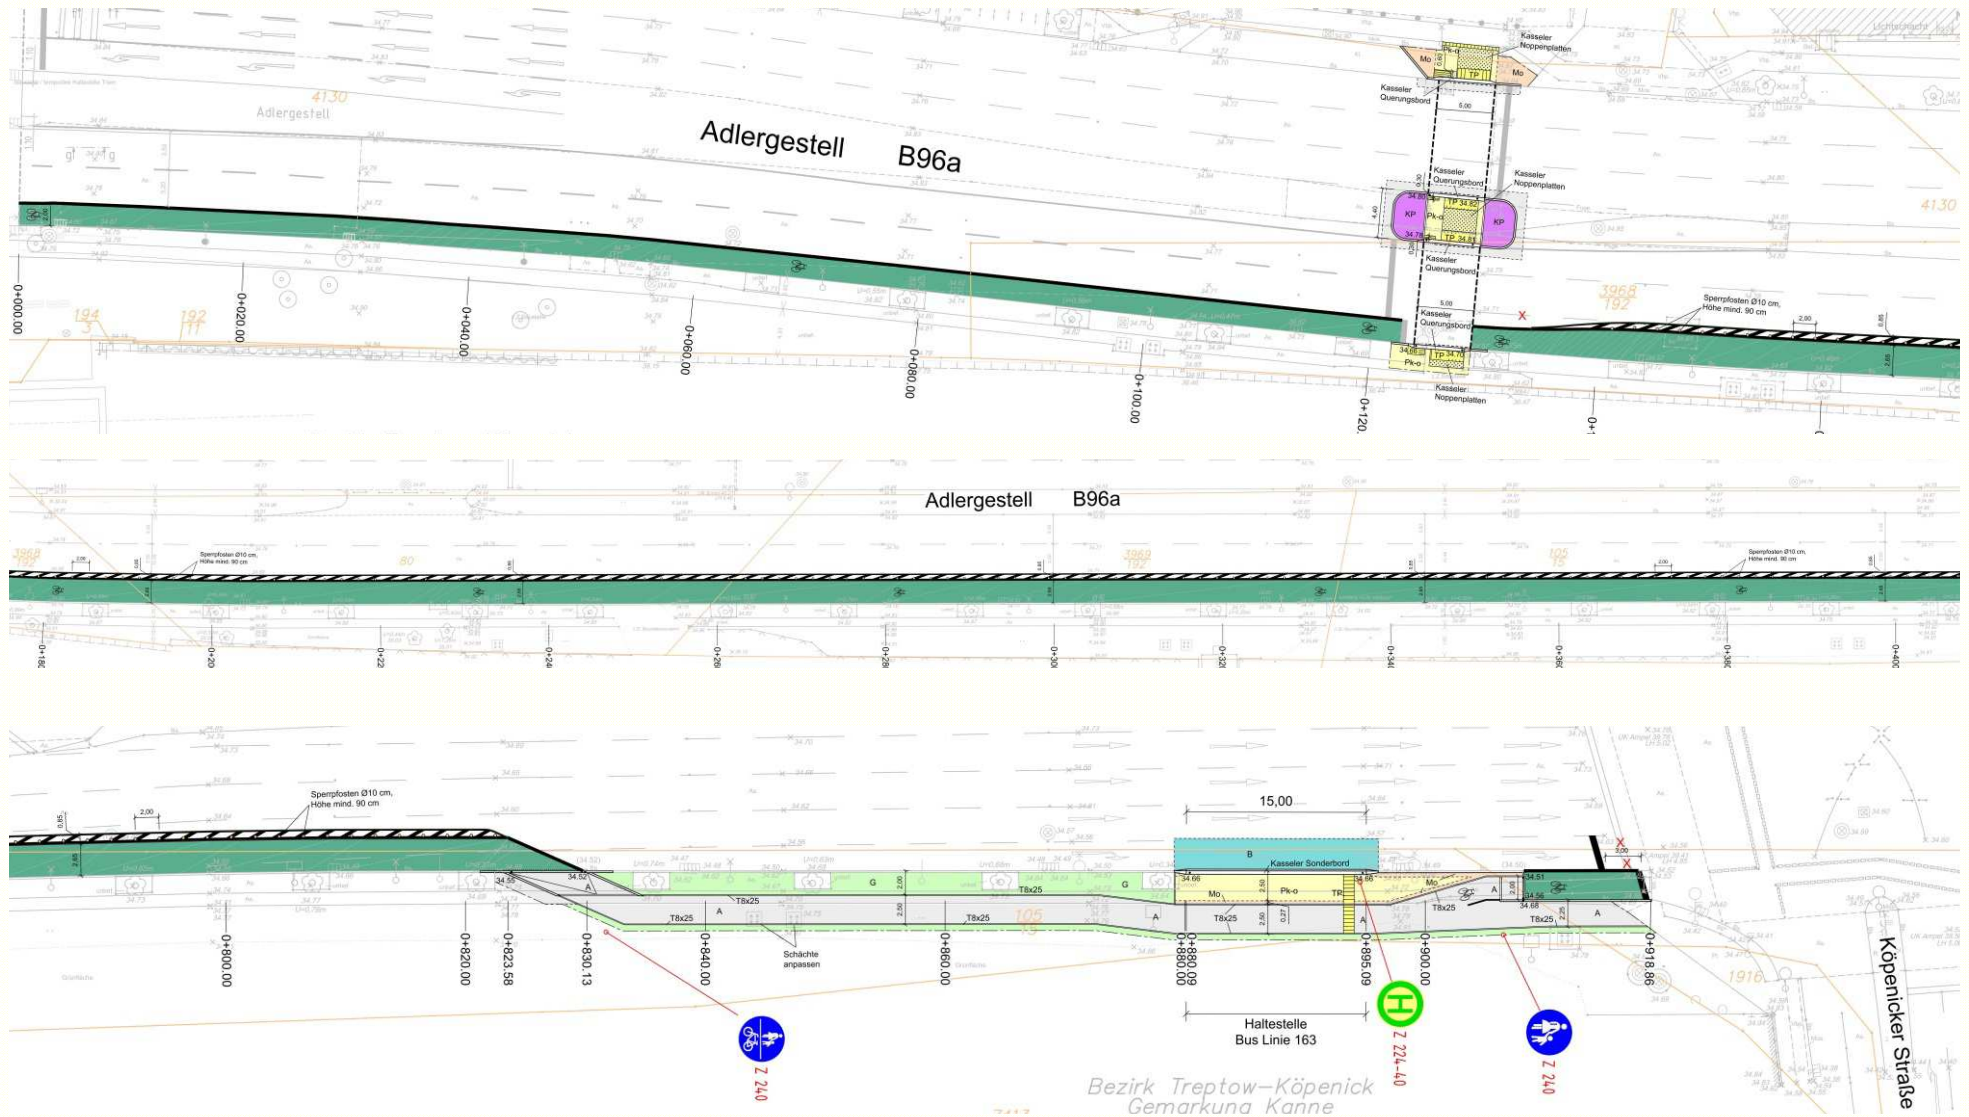


Fahrradabstellanlagen S-Bahnhof Schöneweide

54 Fahrradabstellbügel (108 Stellplätze)

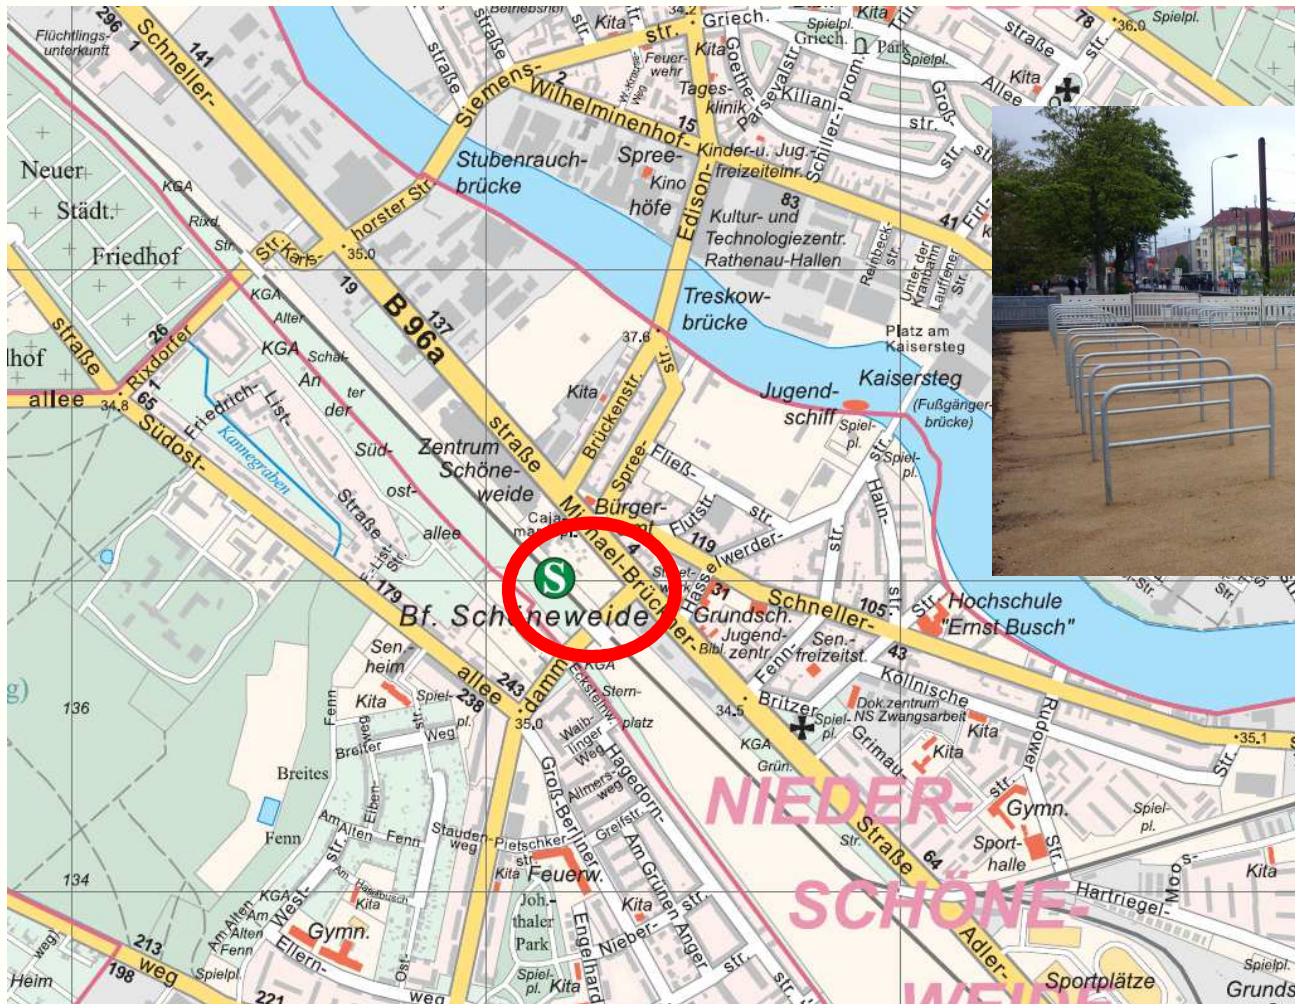

**bauliche Umsetzung
April 2019**

Fahrradabstellanlagen Köpenzeile 117, 123 und 125 65 Fahrradablenkbügel (130 Stellplätze)

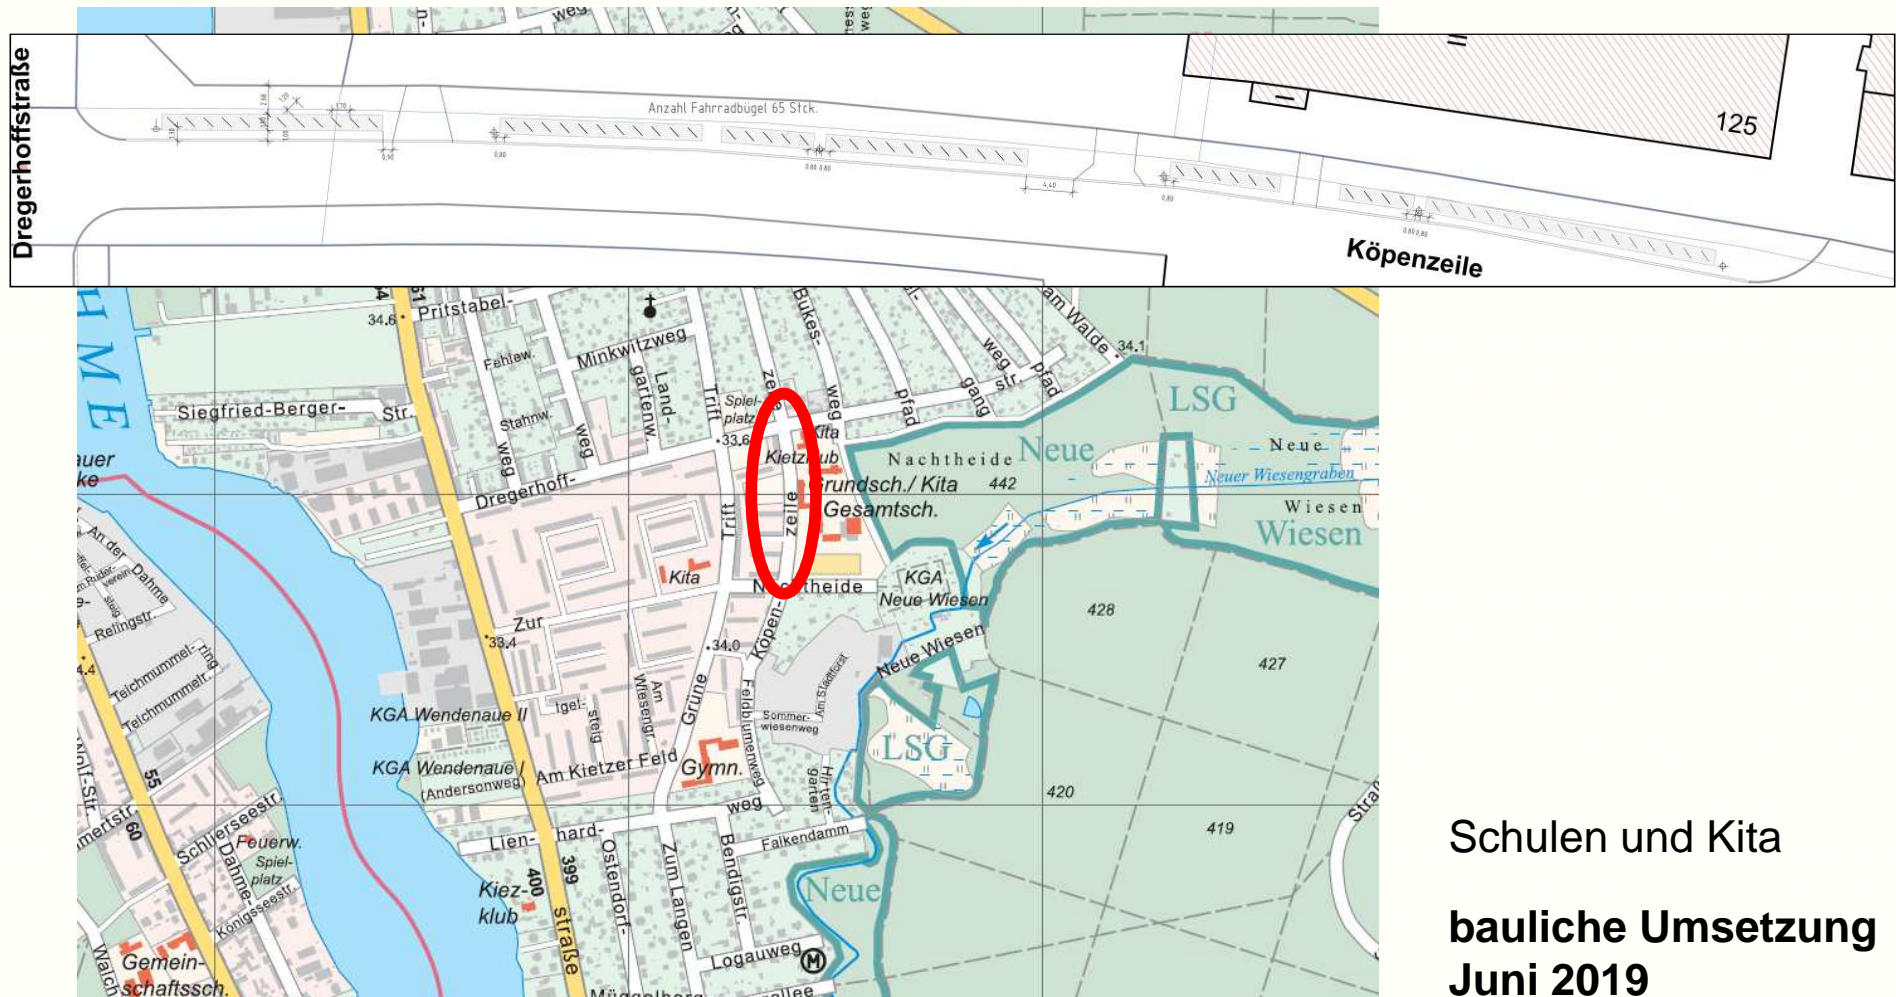

Schulen und Kita

**bauliche Umsetzung
Juni 2019**


Radverkehrsanlage **Wernsdorfer Straße** - 2. BA zwischen Adlergestell und Schmöckwitzer Brücke



bauliche Umsetzung
erfolgt in
3 Bauabschnitten im
II. bis III. Quartal 2019

der 1. BA wurde
bereits fertiggestellt,
der 2. BA wird im
August beendet und
der 3. BA wird bis
Ende September 2019
fertiggestellt

Radfahrstreifen Wendenschloßstraße 324 (Markierung und Grünbeschichtung)

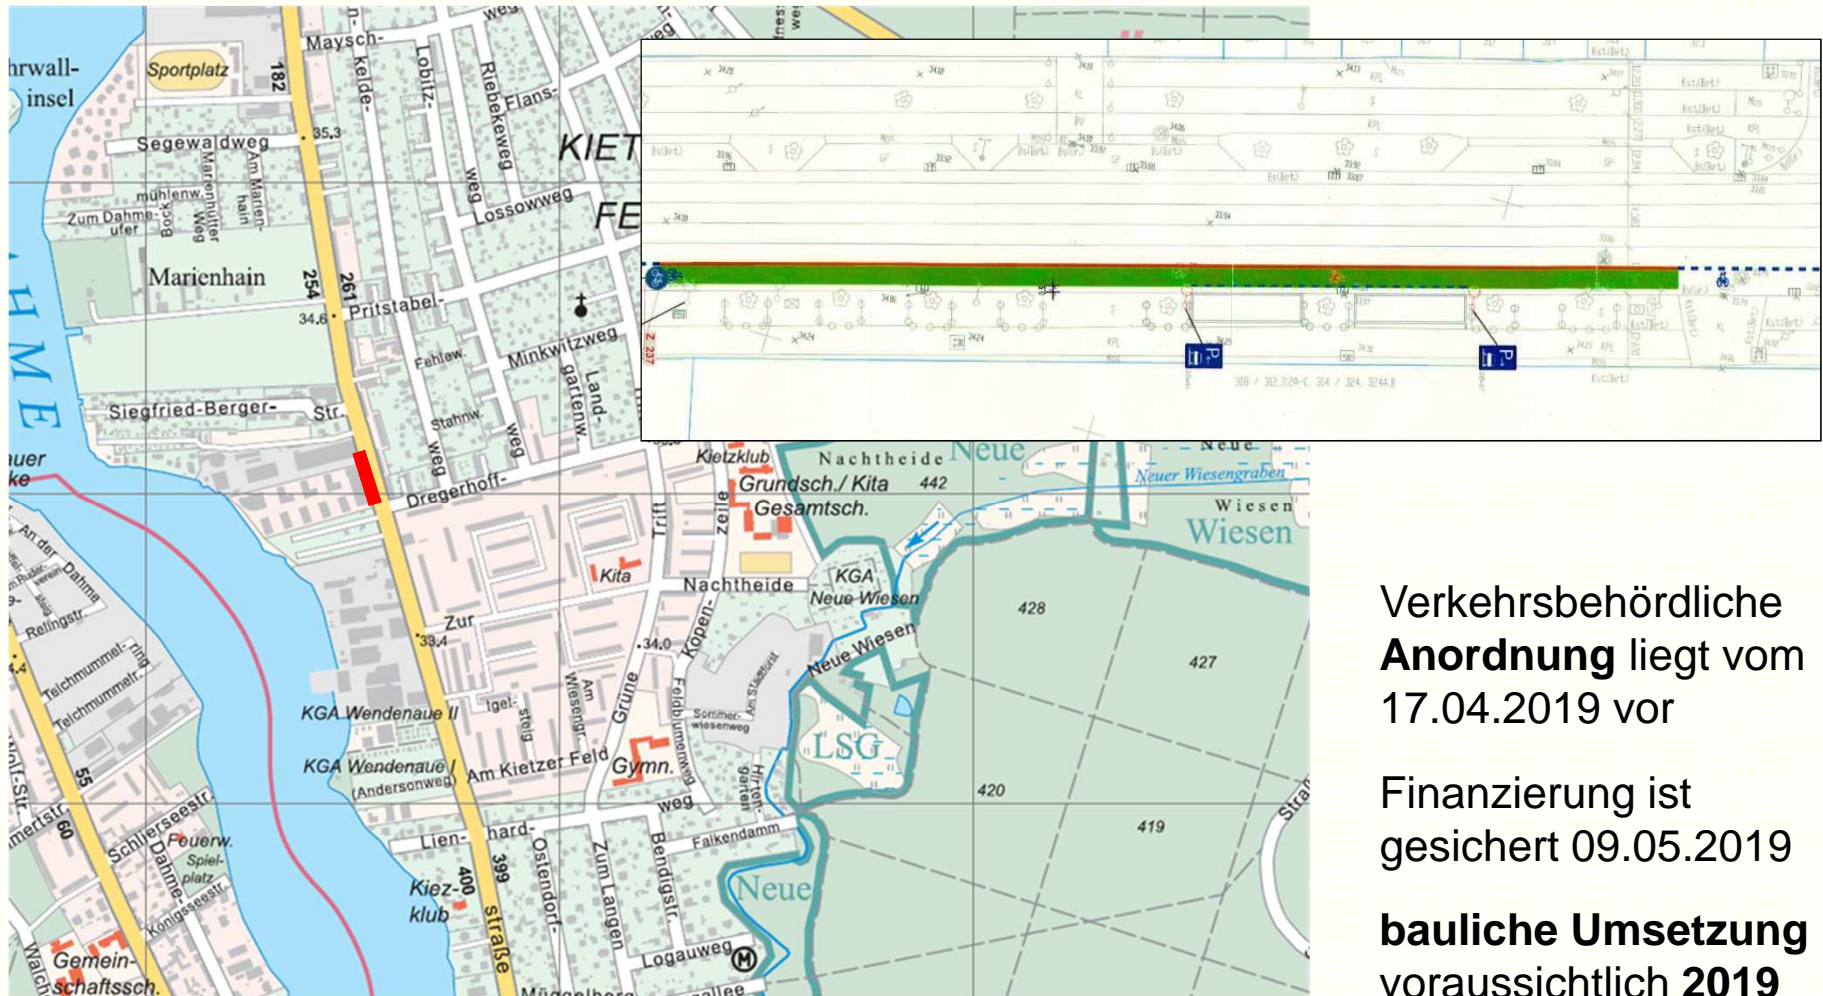

Verkehrsbehördliche
Anordnung liegt vom
17.04.2019 vor

Finanzierung ist
gesichert 09.05.2019

bauliche Umsetzung
voraussichtlich **2019**

Radwege Querungsbereich **Fürstenwalder Allee – Fürstenwalder Damm / Ingeborg-Hunzinger-Straße** (Rd.2 Radwegekonzept)



Markierungs- und
Beschilderungsplan
wurde im Januar 2019
bei der VLB eingereicht

Verkehrsbehördliche
Anordnung liegt vom
06.06.2019 vor

bauliche Umsetzung
voraussichtlich **2020**
(fehlende Bauleitung)

**Vielen Dank für
Ihre Aufmerksamkeit!**