


Landschaftsplan XVI-L-3 Unteres Wuhletal (in 4 Blättern) Blatt 1

im Bezirk Treptow-Köpenick von Berlin


FESTSETZUNGSKARTE

Zeichenerklärung

Festsetzungen	Darstellungen	Naturliche Übernahmen	
			Grenze des Geltungsbereiches
			Grünfläche, Parkanlage
			Grünfläche, öffentliche Parkanlage
			Grünfläche, naturnahe Parkanlage
			Grünfläche, Kleingarten
			Grünfläche, sonstige
			Baumreihe
			Gehölzfläche
			Hecke
			Grünfläche/Wiese
			Erholungsgarten
			Pflanzgebot
			Biotopverbund
			Vorrangfläche für Biotop- und Artenschutz
			Vorrangfläche zur Renaturierung von ...
			Einzelmaßnahme des Biotop- und Artenschutzes "Biotopentwicklungsmaßnahme am Gewässer"
			Weg, überörtlich
			Fuß- und Radweg, überörtlich
			Weg
			Brücke
			Querungshilfe
			Wasserfläche
			Spree-Oder-Wasserstraße
			Aussichtspunkt
			Beseitigung von beeinträchtigenden Anlagen
			Abgrenzung unterschiedlicher Zweckbestimmungen
			Naturdenkmal
			Baudenkmal
			Geh-, Fahr- und Leitungsrecht (breit)
			Gehrecht zugunsten der Allgemeinheit (schmal)
			Flächenabgrenzung für textliche Festsetzungen

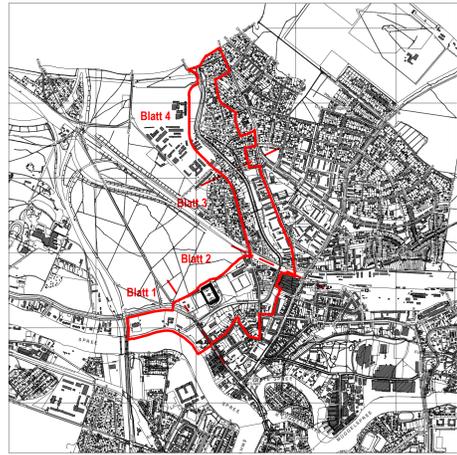

Übersichtskarte 1 : 20 000

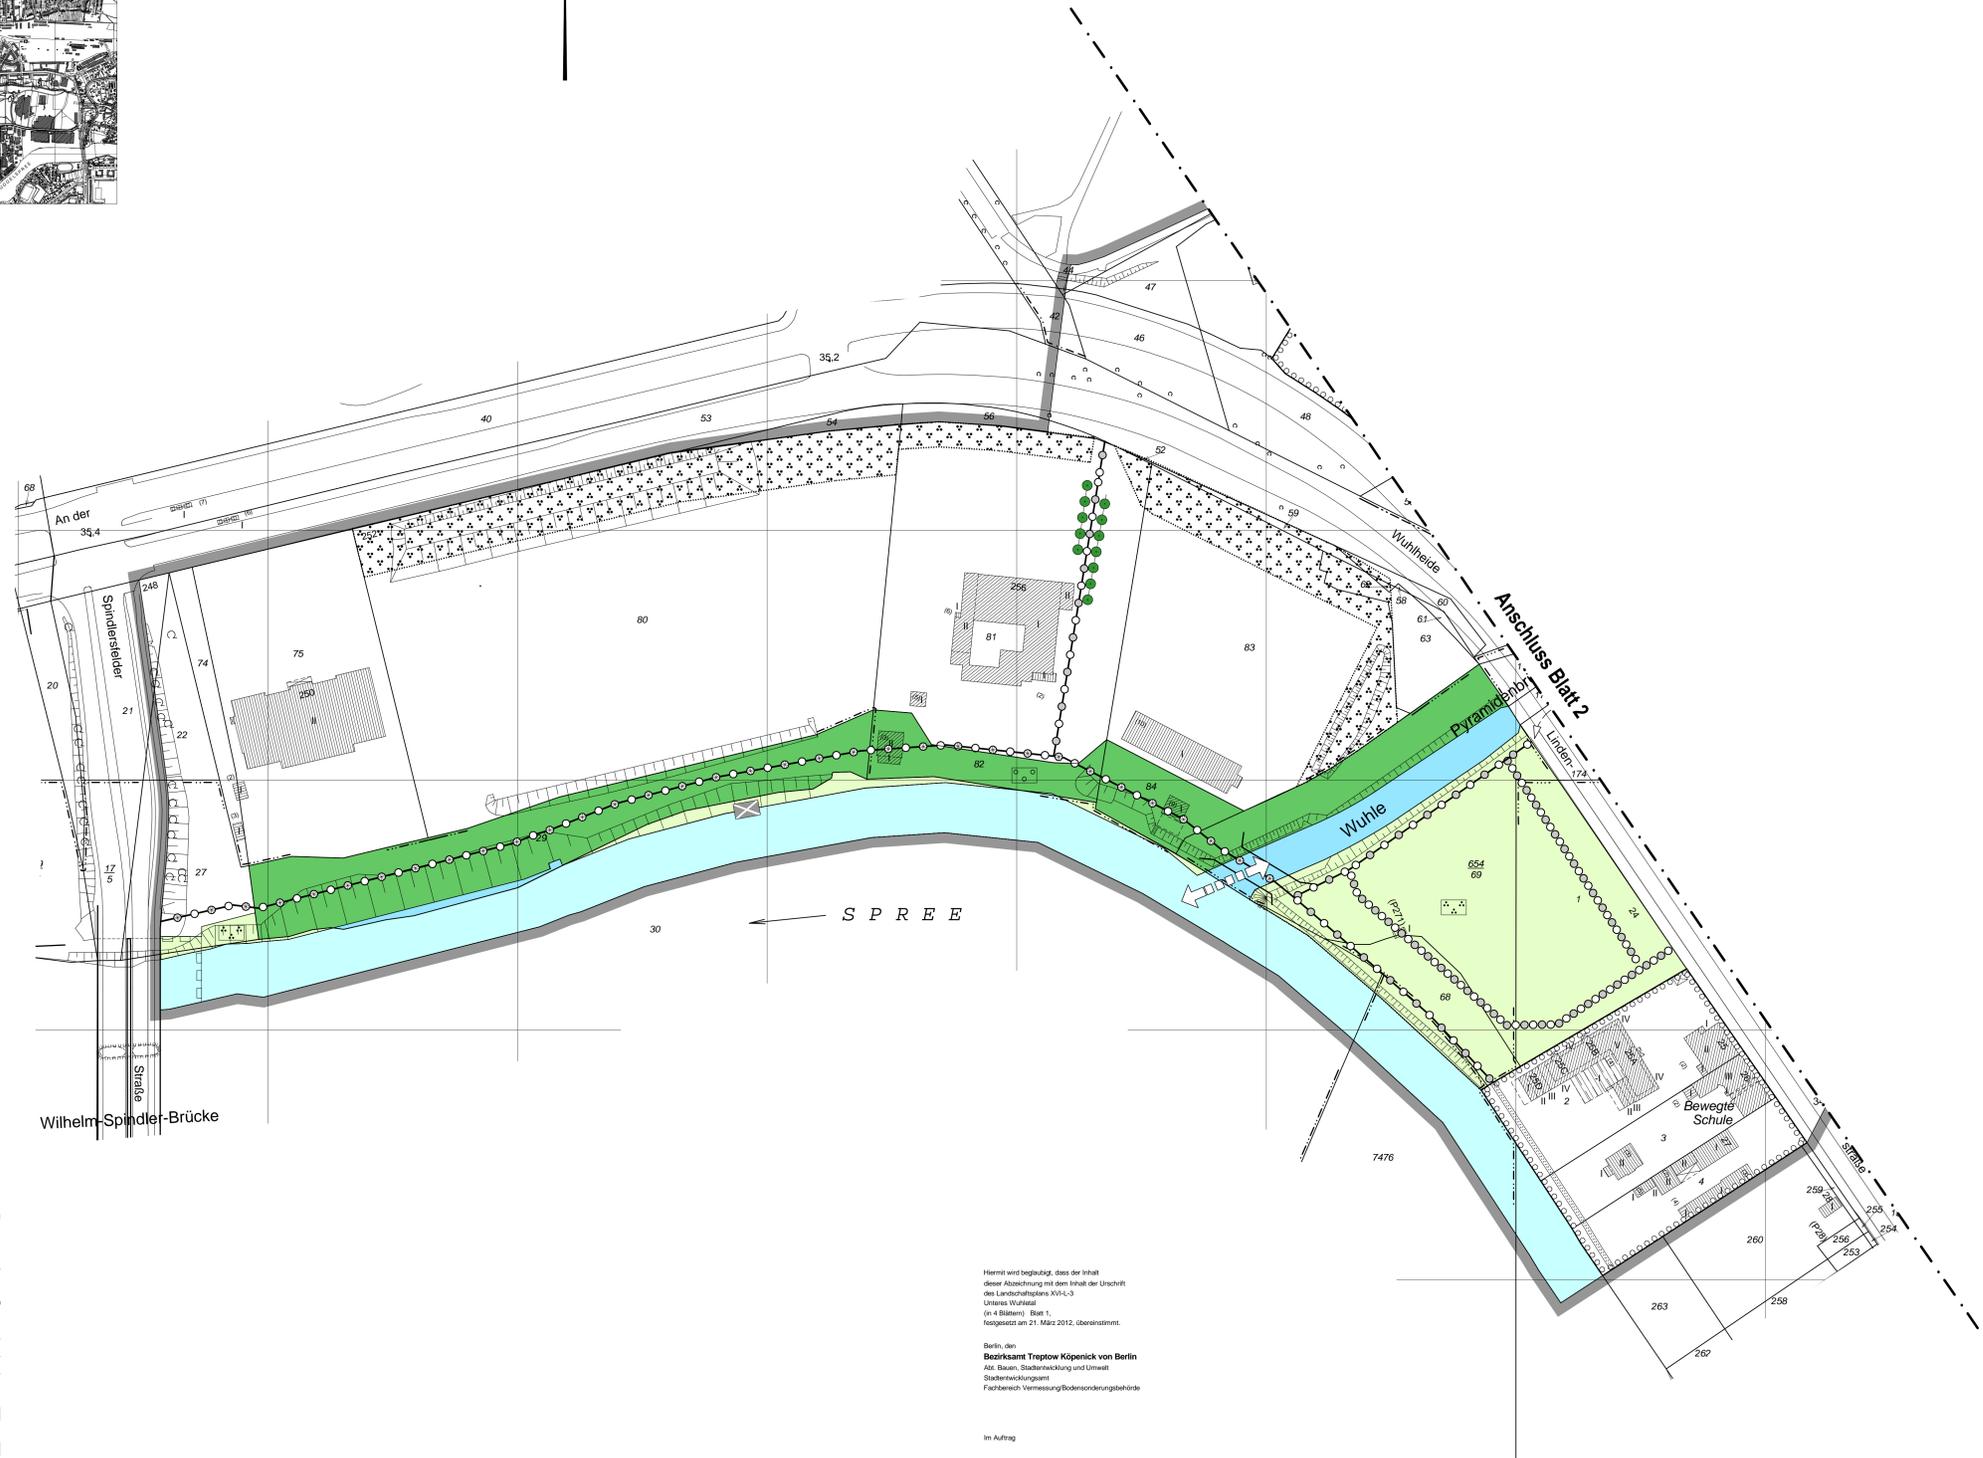

Zeichenerklärung Planunterlage

Grenze von Berlin	
Bezirksgrenze	
Ortsteilgrenze	
Grundstücksgrenze, Flurstücksgrenze	
Grundstücksnummer, Flurstücksnummer	49; 69 60
Mauer	
Zaun; Hecke	
Oberirdische Versorgungsanlage	
Baulinie, Baugrenze	
Straßenbegrenzungslinie	
Öffentliches oder Wohngebäude	
mit Durchfahrt und Gescholzzahl	
Geschäfts-, Gewerbe-, Industrie-, Lagergebäude oder Garagen	
Offene Garage	
Unterirdisches Bauwerk	
Brücke	
Gewässer	
Geländehöhe, Straßenhöhe	
Straßenbaum oder geschützter Baum	
Naturdenkmal	

Die vorstehende Zeichenerklärung enthält die in der Karte von Berlin 1:1000 üblicherweise vorkommenden Kartensymbole sowie zusätzliche Zeichen zur Darstellung des Landschaftszustandes.

Hiermit wird bestätigt, dass der Inhalt dieser Abzeichnung mit dem Inhalt der Umschrift des Landschaftsplans XVI-L-3 Unteres Wuhletal (in 4 Blättern) Blatt 1, festgesetzt am 21. März 2012, übereinstimmt.

Berlin, den
Bezirksamt Treptow Köpenick von Berlin
Abt. Bauen, Stadtentwicklung und Umwelt
Stadtentwicklungsamt
Fachbereich Vermessung/Bodenordnungsbehörde

Im Auftrag

Aufgestellt: Berlin, den 15. Februar 2011
Bezirksamt Treptow-Köpenick von Berlin
Abt. Bauen und Stadtentwicklung

Stadtentwicklungsamt Vermessung/ Bodenordnungsbehörde	Stadtplanung
Kersten Leiter (komm.)	Löbel Leiter
Bezirksratrat	

Der Landschaftsplan wurde in der Zeit vom 16.03.2011 bis einschließlich 15.04.2011 öffentlich ausgestellt.
Die Bezirksverordnetenversammlung hat dem Landschaftsplan mit je einem Deckblatt für Blatt 2 und Blatt 4 vom 11. Mai 2011 mit Beschluss vom 25.08.2011 zugestimmt.

Berlin, den 23. September 2011
Bezirksamt Treptow-Köpenick von Berlin
Abt. Bauen und Stadtentwicklung
Stadtentwicklungsamt
Fachbereich Stadtplanung
Löbel
Leiter

Der Landschaftsplan ist gemäß § 10 Abs. 9 des Berliner Naturschutzgesetzes in der Fassung vom 03. November 2008 am heutigen Tage festgesetzt worden.

Berlin, den 21. März 2012
Bezirksamt Treptow-Köpenick von Berlin

Oliver Igel Bezirksbürgermeister	Rainer Hölmer Bezirksratrat
-------------------------------------	--------------------------------

Die Verordnung ist am 13.04.2012 im Gesetz- und Verordnungsblatt für Berlin auf S. 96 verkündet worden.