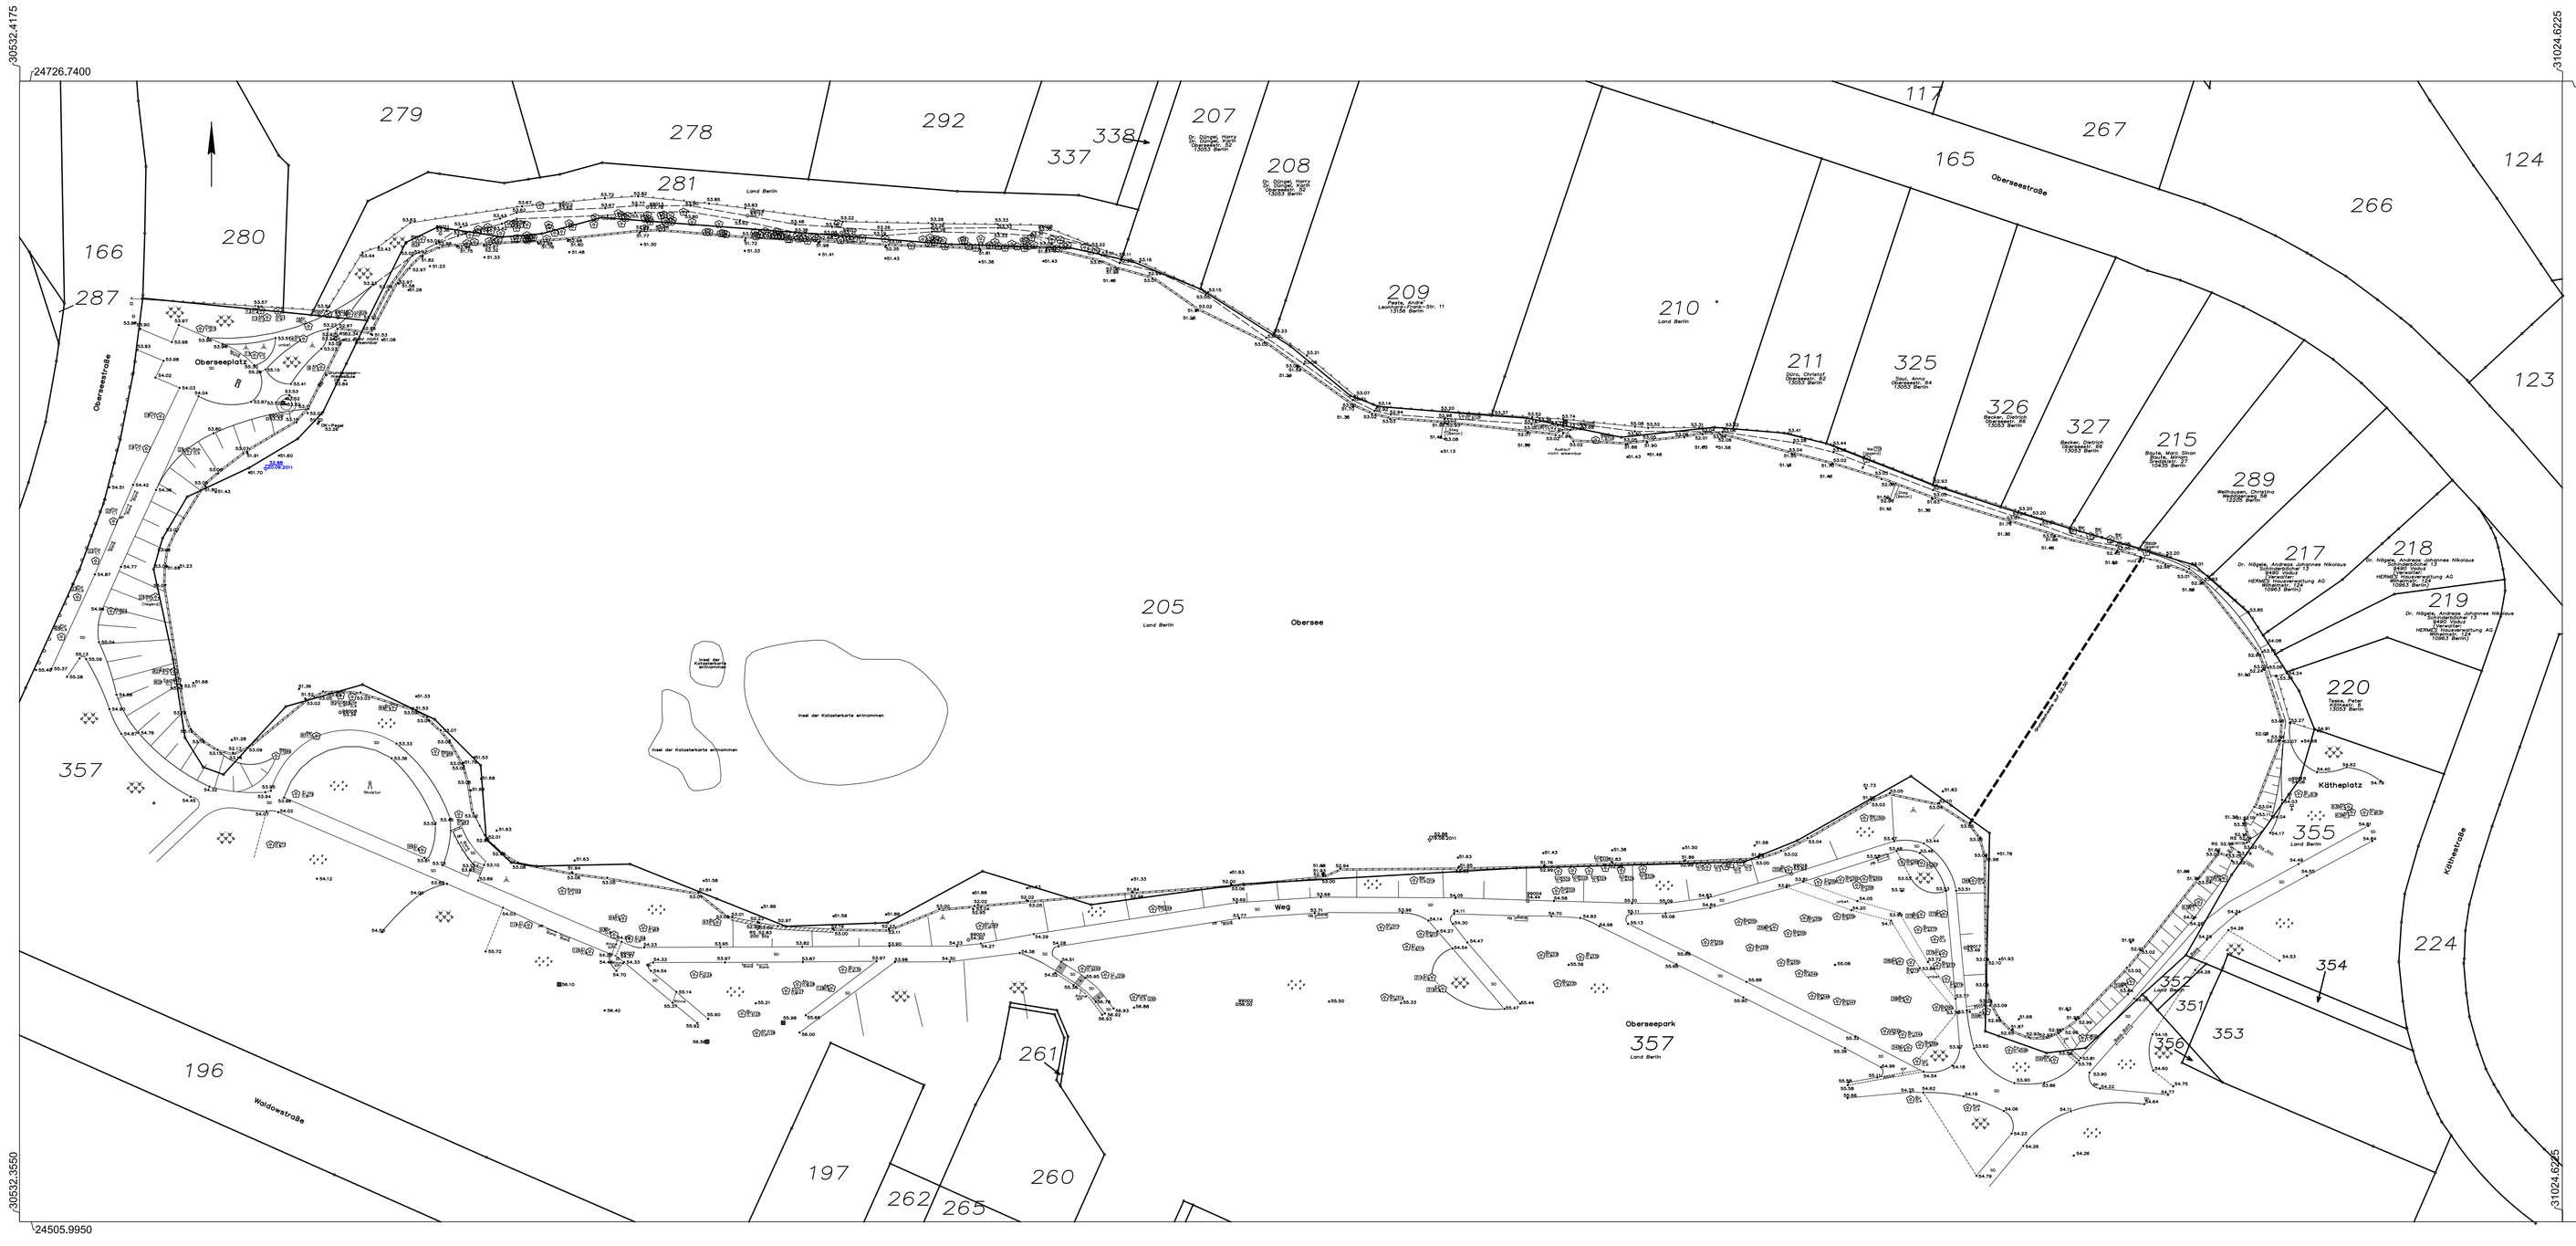

Dipl.-Ing. Mario Hörner
Öffentlich bestellter Vermessungsingenieur
Gartenstraße 2, 16259 bad Freienwalde
Tel.: 03344 / 31 533 Fax: 03344 / 31 523

Lageplan

Land:	Berlin	Antragsteller/Auftraggeber:	Sanierung Renaturierung Obersee / Orankesee
Bezirk:	Lichtenberg	Technisches Büro für Wasserwirtschaft und Landeskultur GmbH Goethestraße 1 16259 Bad Freienwalde	
Gemarkung:	Hohenschönhausen		
Flur:	7		
Flurstücke:	205		
Bezugssystem Lage:	Netz 88	gemessen September 2011	Maßstab: 1:500 / gemessen September 2011
Bezugssystem Höhe:	NHN		Blatt Nr. (Anz.) 1 (1)

Auftraggeber:

Bezirksamt Lichtenberg von Berlin
Abteilung Stadtentwicklung, Bauen, Umwelt und Verkehr
Amt für Umwelt und natur
Fachbereich Naturschutz und Landschaftsplanung
Tel.: 030 / 90 296 0
Fax: 030 / 90 296 43 89

Technisches Büro für Wasserwirtschaft und Landeskultur GmbH

Goethestraße 1
16259 Bad Freienwalde
Tel.-Nr.: (03344) 41650
Fax-Nr.: (03344) 416544
email:tbwl.ingenieur@t-online.de

Projekt:		Zeichen	Datum
Obersee Berlin Projekt-Nr.: 11282 UEPII/1-3	bearbeitet:	SR	10/2011
	gezeichnet:	SR	10/2011
	geprüft:		
Objekt: Sanierung / Renaturierung des Obersees und Orankesees	3.Änderung		
	2.Änderung		
	1.Änderung		
Darstellung: Lageplan Entwurfs-Vermessung	Phase: EP	Maßstab: 1:500	Blatt-Nr.: E-L001A