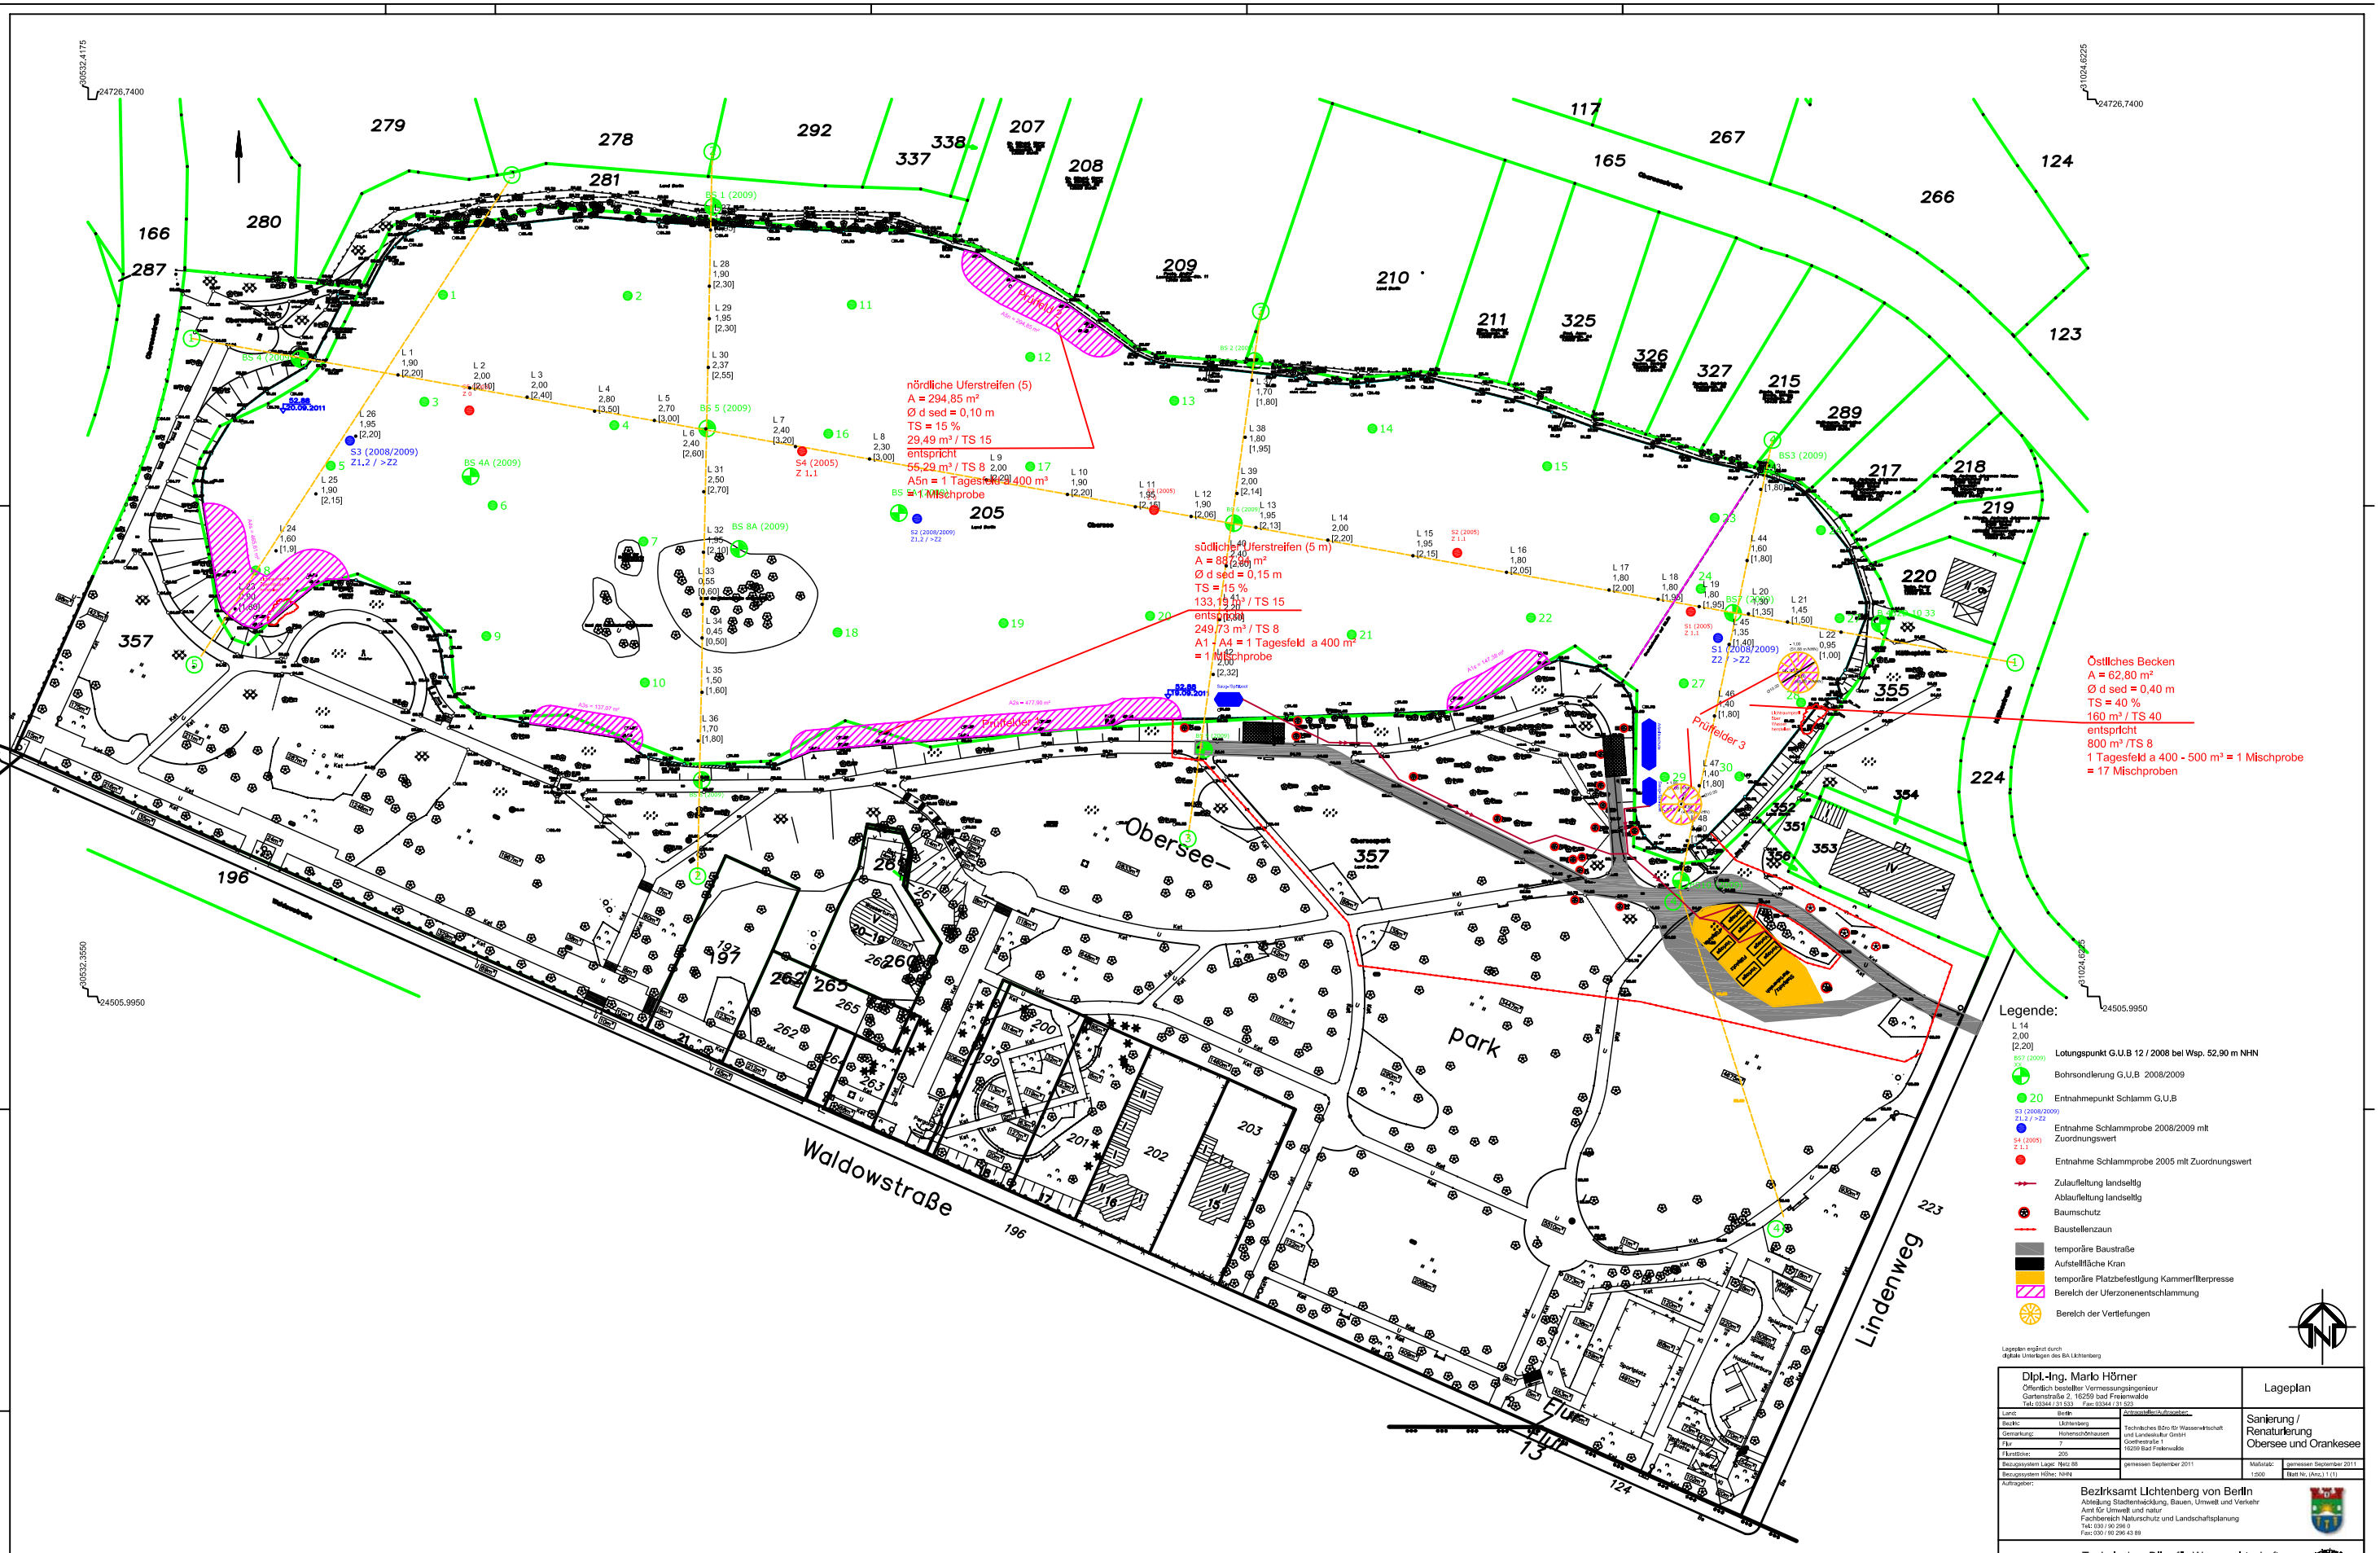
nördliche Uferstreifen (5)
A = 294,85 m²
Ø d sed = 0,10 m
TS = 15 %
29,49 m³ / TS 15
entspricht
55,29 m³ / TS 8
A5n = 1 Tagesfeld a 400 m³
= 1 Mischprobe
südlicher Uferstreifen (5 m)
A = 88,42 m²
Ø d sed = 0,15 m
TS = 15 %
133,19 m³ / TS 15
entspricht
249,73 m³ / TS 8
A1 - A4 = 1 Tagesfeld a 400 m³
= 1 Mischprobe
Östlicher Becken
A = 62,80 m²
Ø d sed = 0,40 m
TS = 40 %
160 m³ / TS 40
entspricht
800 m³ /TS 8
1 Tagesfeld a 400 - 500 m³ = 1 Mischprobe
= 17 Mischproben
Prüffelder 1
Prüffelder 2
Prüffelder 3
Obersee-park
Waldowstraße
Lindenweg
Legende:
L 14
2,00
[2,20]
Lotungspunkt G.U.B 12 / 2008 bei Wsp. 52,90 m NHN
BS7 (2009)
Bohrsondierung G,U,B 2008/2009
20
Entnahmepunkt Schlamm G,U,B
S3 (2008/2009)
Z1.2 / >Z2
Entnahme Schlammprobe 2008/2009 mit Zuordnungswert
S4 (2005)
Z 1.1
Entnahme Schlammprobe 2005 mit Zuordnungswert
Zulaufleitung landseitig
Ablaufleitung landseitig
Baumschutz
Baustellenzaun
temporäre Baustraße
Aufstellfläche Kran
temporäre Platzbefestigung Kammerfilterpresse
Bereich der Uferzonenentschlammung
Bereich der Vertiefungen
Lageplan ergänzt durch
digitale Unterlagen des BA Lichtenberg
Dipl.-Ing. Mario Hörner
Öffentlich bestellter Vermessungsingenieur
Gartenstraße 2, 16259 bad Freienwalde
Tel. 03344 / 31 533 Fax: 03344 / 31 523
Lageplan
Land: Berlin
Bezirk: Lichtenberg
Gemarkung: Hohenschönhausen
Flur: 7
Flurstücke: 205
Bezugssystem Lage: Berlin 88
Bezugssystem Höhe: NHN
Antragsteller/Auftraggeber:
Technisches Büro für Wasserwirtschaft und Landeskultur GmbH
Goethestraße 1
16259 Bad Freienwalde
gemessen September 2011
Sanierung / Renaturierung Obersee und Orankesee
Maßstab: 1:500
gemessen September 2011
Blatt Nr. (Anz.): 1 (1)
Auftraggeber:
Bezirksamt Lichtenberg von Berlin
Abteilung Stadtentwicklung, Bauen, Umwelt und Verkehr
Amt für Umwelt und natur
Fachbereich Naturschutz und Landschaftsplanung
Tel.: 030 / 90 296 0
Fax: 030 / 90 296 43 89
Technisches Büro für Wasserwirtschaft
und Landeskultur GmbH
Goethestraße 1
16259 Bad Freienwalde
Tel.-Nr.: (03344) 41650
Fax-Nr.: (03344) 416544
email:tbwl.hyperkurt@t-online.de
Projekt:
Obersee Berlin
Projekt-Nr.: 11282 UEPII/1-3
Objekt:
Sanierung / Renaturierung
Obersee und Orankesee
Arbeitspaket 1
Darstellung:
Lageplan Entschlammung
Zeichen
Datum
bearbeitet: BR 01/2012
geprüft/visiert: BR 01/2012
freigegeben:
3.Änderung: Flächen Uferzone 20.01.2012
2.Änderung: Verfüllungen 18.11.2011
1.Änderung: Uferzone Entschl. 11/2011
Phase: EP
Maßstab: 1:500
Blatt-Nr.: E4.002A