


STAT. 0+109,26

Auftrag = 0,000 m²
 Abtrag = 24,198 m²

Wegkante
 Holm
 L 36
 L 35
 L 34, Inselrand
 L 33
 L 32, Inselrand
 L 31
 L 30
 L 29
 L 28
 L 27
 Holm
 Wegkante
 Wegkante
 Zaun

- Legende:
- GOK L
 - GOK R
 - WSP
 - OK SCHLAMM
 - UK SCHLAMM
 - AUFTRAG
 - ABTRAG

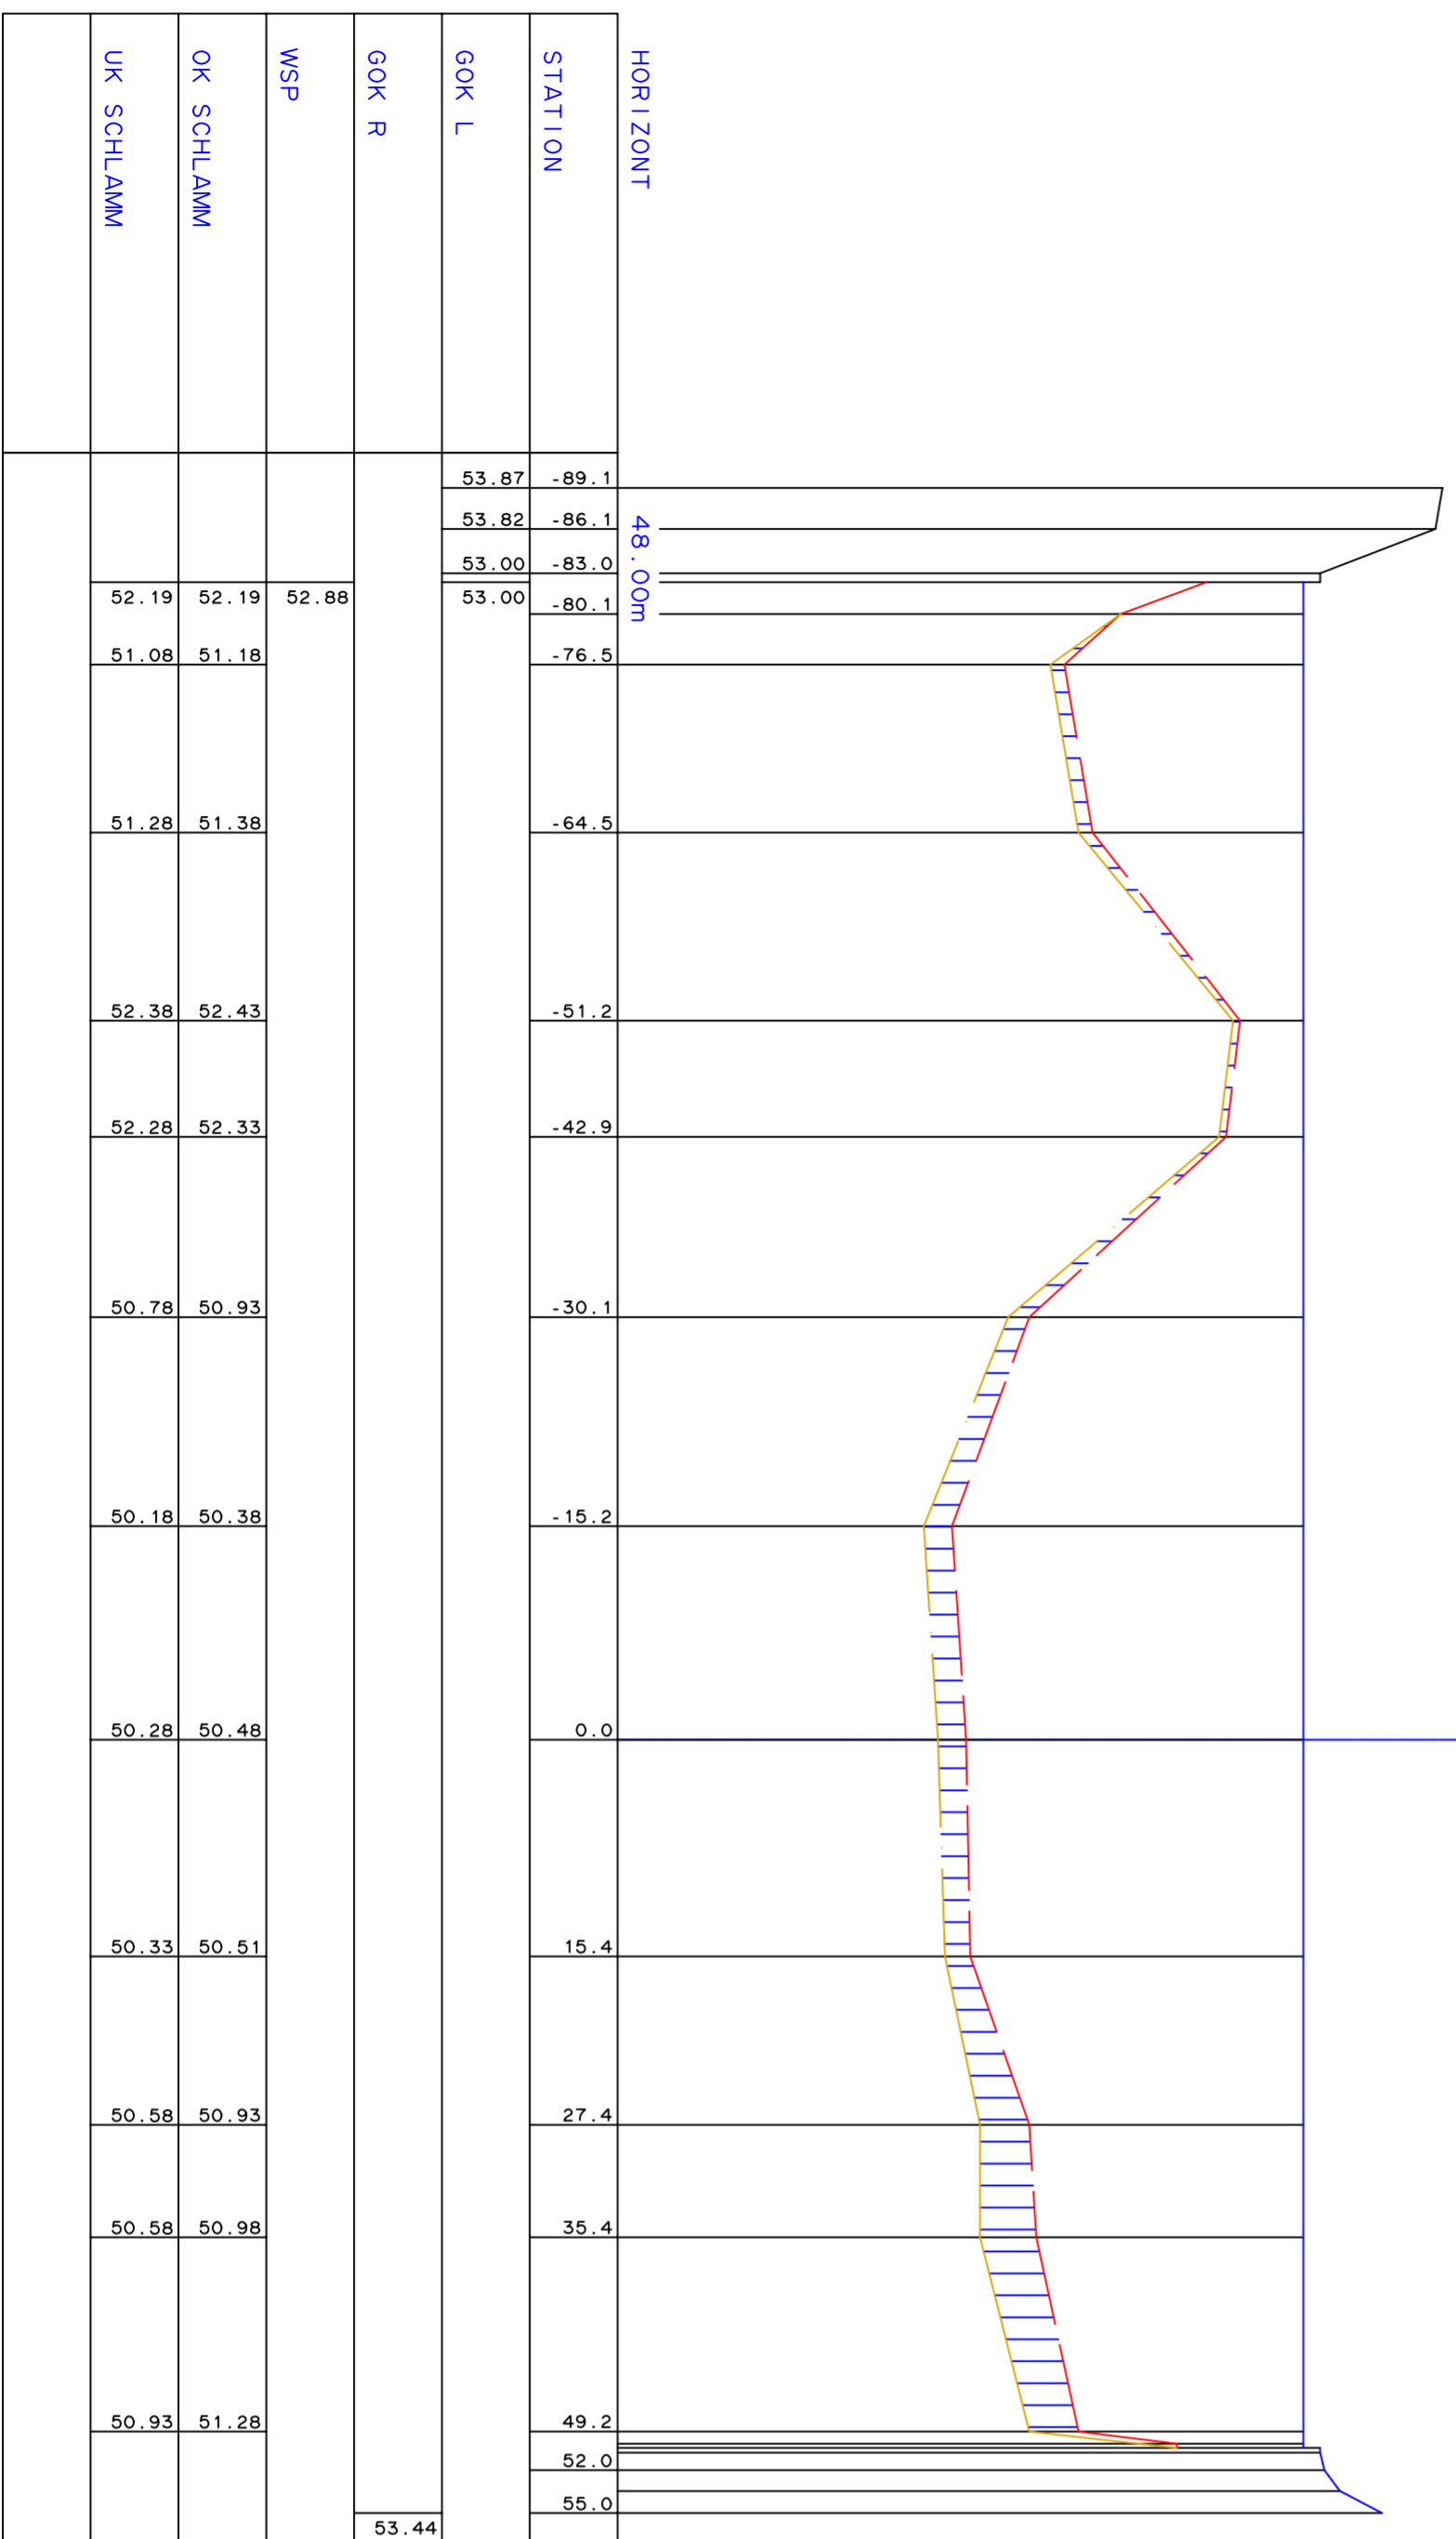

Auftraggeber:
Bezirksamt Lichtenberg von Berlin
 Abteilung Stadtentwicklung, Bauen, Umwelt und Verkehr
 Amt für Umwelt und Natur
 Fachbereich Naturschutz und Landschaftsplanung
 Tel.: 030 / 90 296 0
 Fax: 030 / 90 296 43 89



Technisches Büro für Wasserwirtschaft
 und Landeskultur GmbH

Goethestraße 1
 16259 Bad Freienwalde
 Tel.-Nr.: (03344) 41650
 Fax-Nr.: (03344) 416344
 email:bwl.ingenieur@t-online.de



Projekt:		Zeichen		Datum
Obersee Berlin		SR	SR	10/2011
Projekt-Nr.: 11282 UEP11/1-3		gezeichnet:	SR	10/2011
Sanierung / Renaturierung		geprüft:		
Obersee und Orankesee		3. Änderung		
Arbeitspaket 1		2. Änderung		
Darstellung:		1. Änderung		
Schnitt 2 - 2, Obersee		Phase:	Maßstab:	Blatt-Nr.:
		EP	1:500/50	E-2001A