



Schnitt B - B, Station 0+005.00

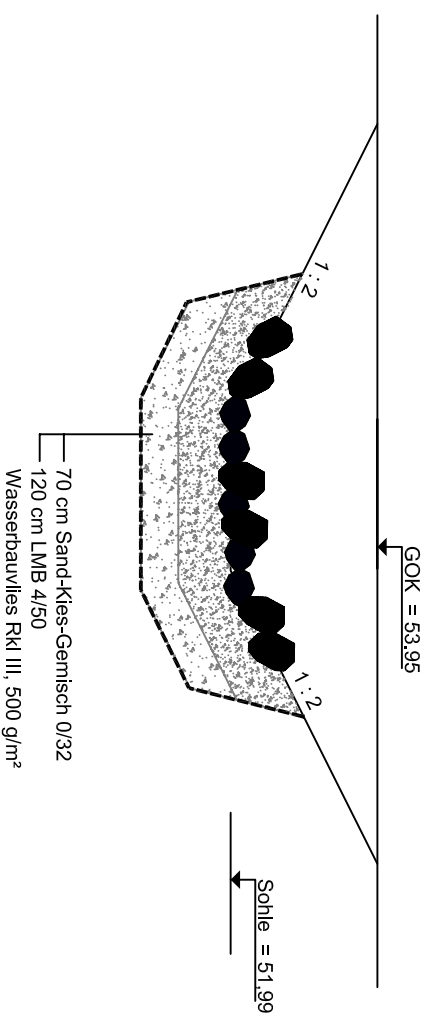

Schnitt C - C, Station 0+007.89

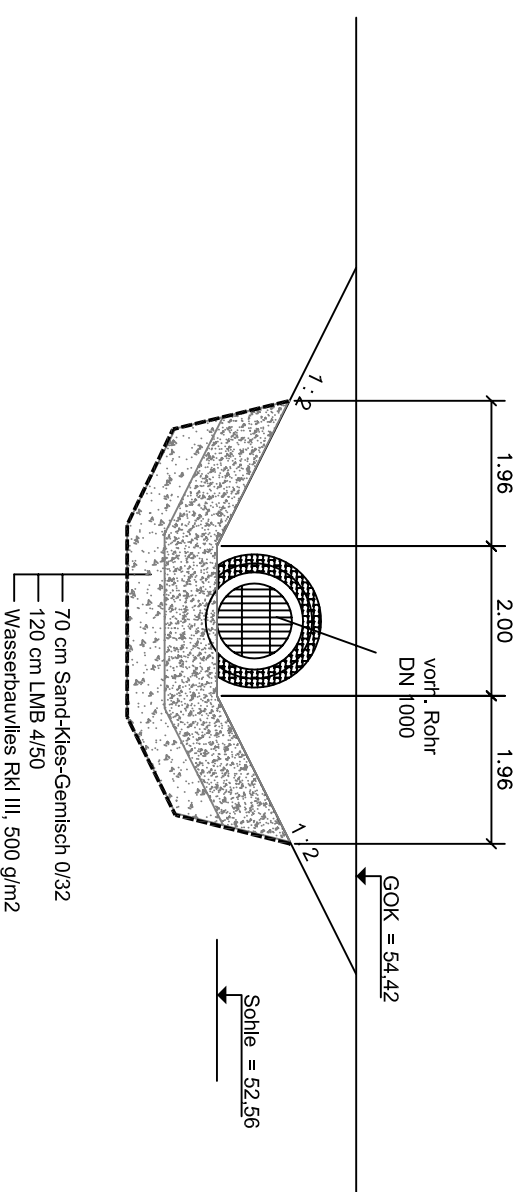

Bezugssystem Höhe: NHN

Auftraggeber:

Bezirksamt Lichtenberg von Berlin
 Abteilung Stadtentwicklung, Bauen, Umwelt und Verkehr
 Amt für Umwelt und Natur
 Fachbereich Naturschutz und Landschaftsplanung
 Tel.: 030 / 90 296 0
 Fax: 030 / 90 296 43 89



**Technisches Büro für Wasserwirtschaft
 und Landeskultur GmbH**



Goethestraße 1
 16259 Bad Freienwalde
 Tel.-Nr.: (03344) 41650
 Fax-Nr.: (03344) 416544
 email:tbw:ingenieur@t-online.de

Projekt:

Obersee Berlin
 Projekt-Nr.: 11282 UEP/1-3

Objekt:

**Sanierung / Renaturierung
 Obersee, AP 3**

Darstellung:

RW-Einlauf Nr. 1+5, Querschnitte Variante 3

Zeichen	Datum
bearbeitet: SR	02/2012
gezeichnet: GR	02/2012
geprüft:	
1. Änderung	
2. Änderung	
3. Änderung	
Phase: EP	
Maßstab: 1:100/100	Blatt-Nr.: E-Q001C