


Auftrag = 0.000 m²
 Auftrag = 18.460m²

STAT. 0+240,44

Wegkante
 Wegkante
 Helm
 L 42
 L 41
 L 40
 S 1-1
 L 39
 L 38
 L 37
 Helm
 Wegkante
 Zaun

- Legende:
- GOK L
 - GOK R
 - WSP
 - OK SCHLAMM
 - UK SCHLAMM
 - AUFTRAG
 - ABTRAG

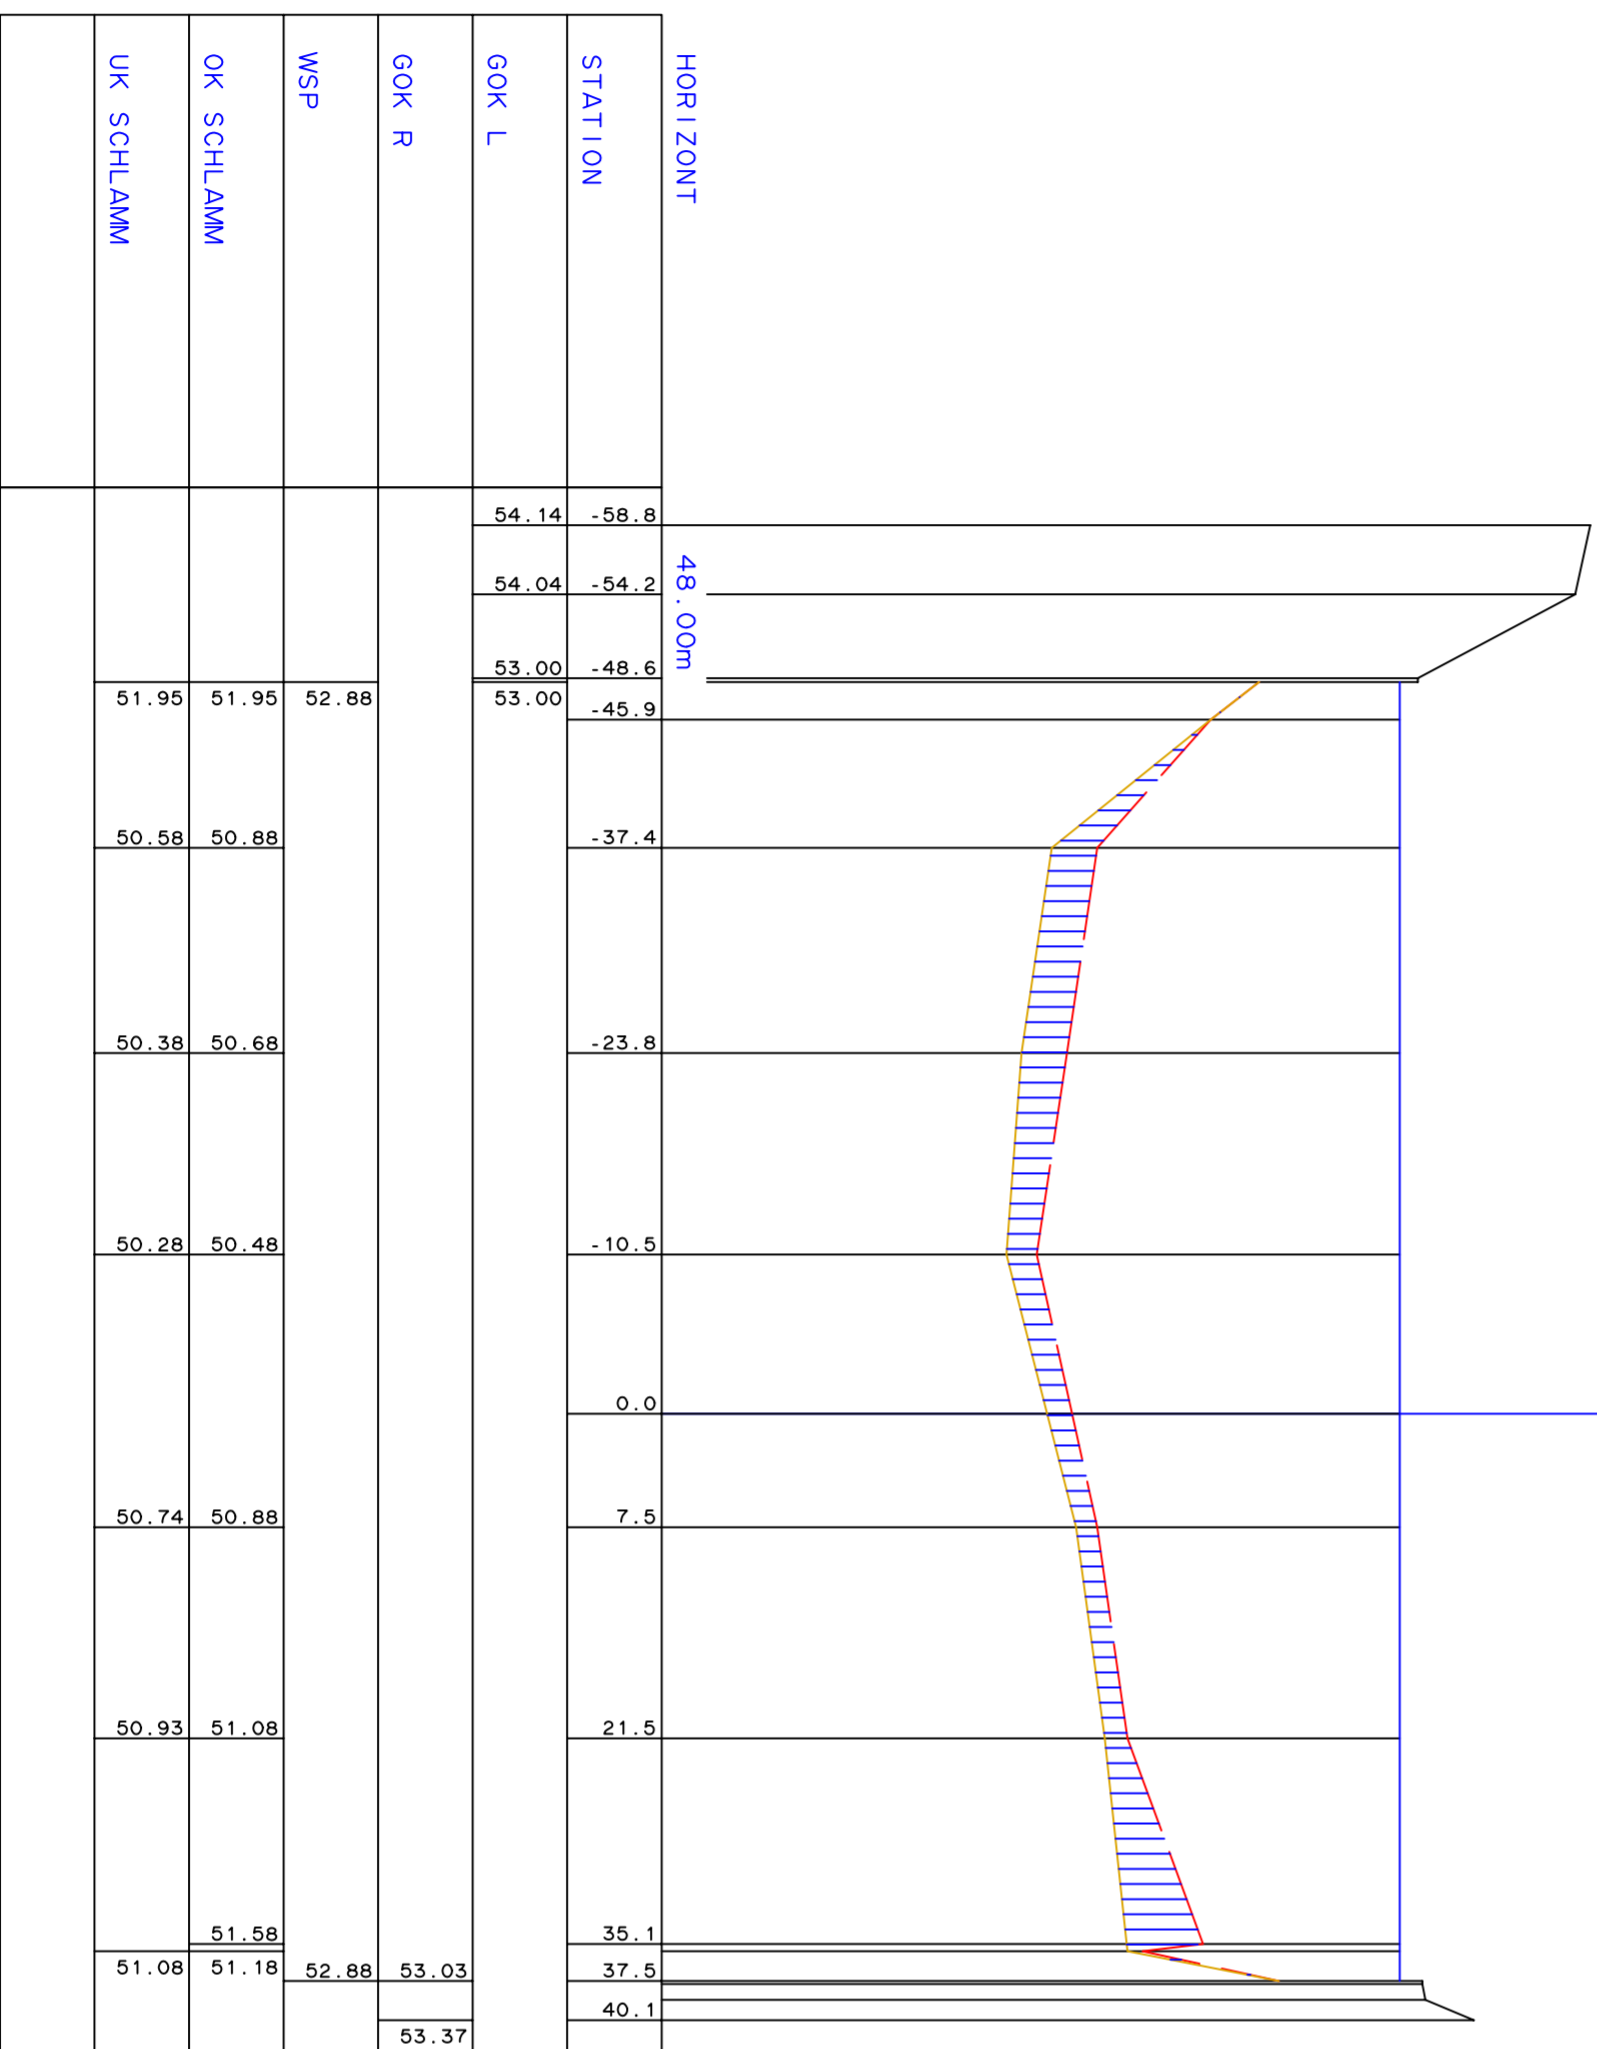

Bezirksamt Lichtenberg von Berlin
 Abteilung Stadtentwicklung, Bauen, Umwelt und Verkehr
 Amt für Umwelt und Natur
 Fachbereich Naturschutz und Landschaftsplanung
 Tel.: 030 / 90 296 0
 Fax: 030 / 90 296 43 89



Technisches Büro für Wasserwirtschaft und Landeskultur GmbH

Goethestraße 1
 16259 Bad Freienwalde
 Tel.-Nr.: (03344) 41650
 Fax-Nr.: (03344) 416544
 email:tbw@ingenieur@t-online.de



Auftraggeber:		Zeichen		Datum	
Obersee Berlin		SR		10/2011	
Projekt-Nr.: 11282 UEP11/1-3		SR		10/2011	
Projekt:		gezeichnet:		geprüft:	
Objekt:		3. Änderung		2. Änderung	
Sanierung / Renaturierung		1. Änderung		Phase:	
Obersee und Orankesee		EP		Maßstab:	
Arbeitspaket 1		1:500/50		Blatt-Nr.:	
Darstellung:		Schnitt 3 - 3, Obersee		E-0002A	